



CASA HIDROCONFORTO

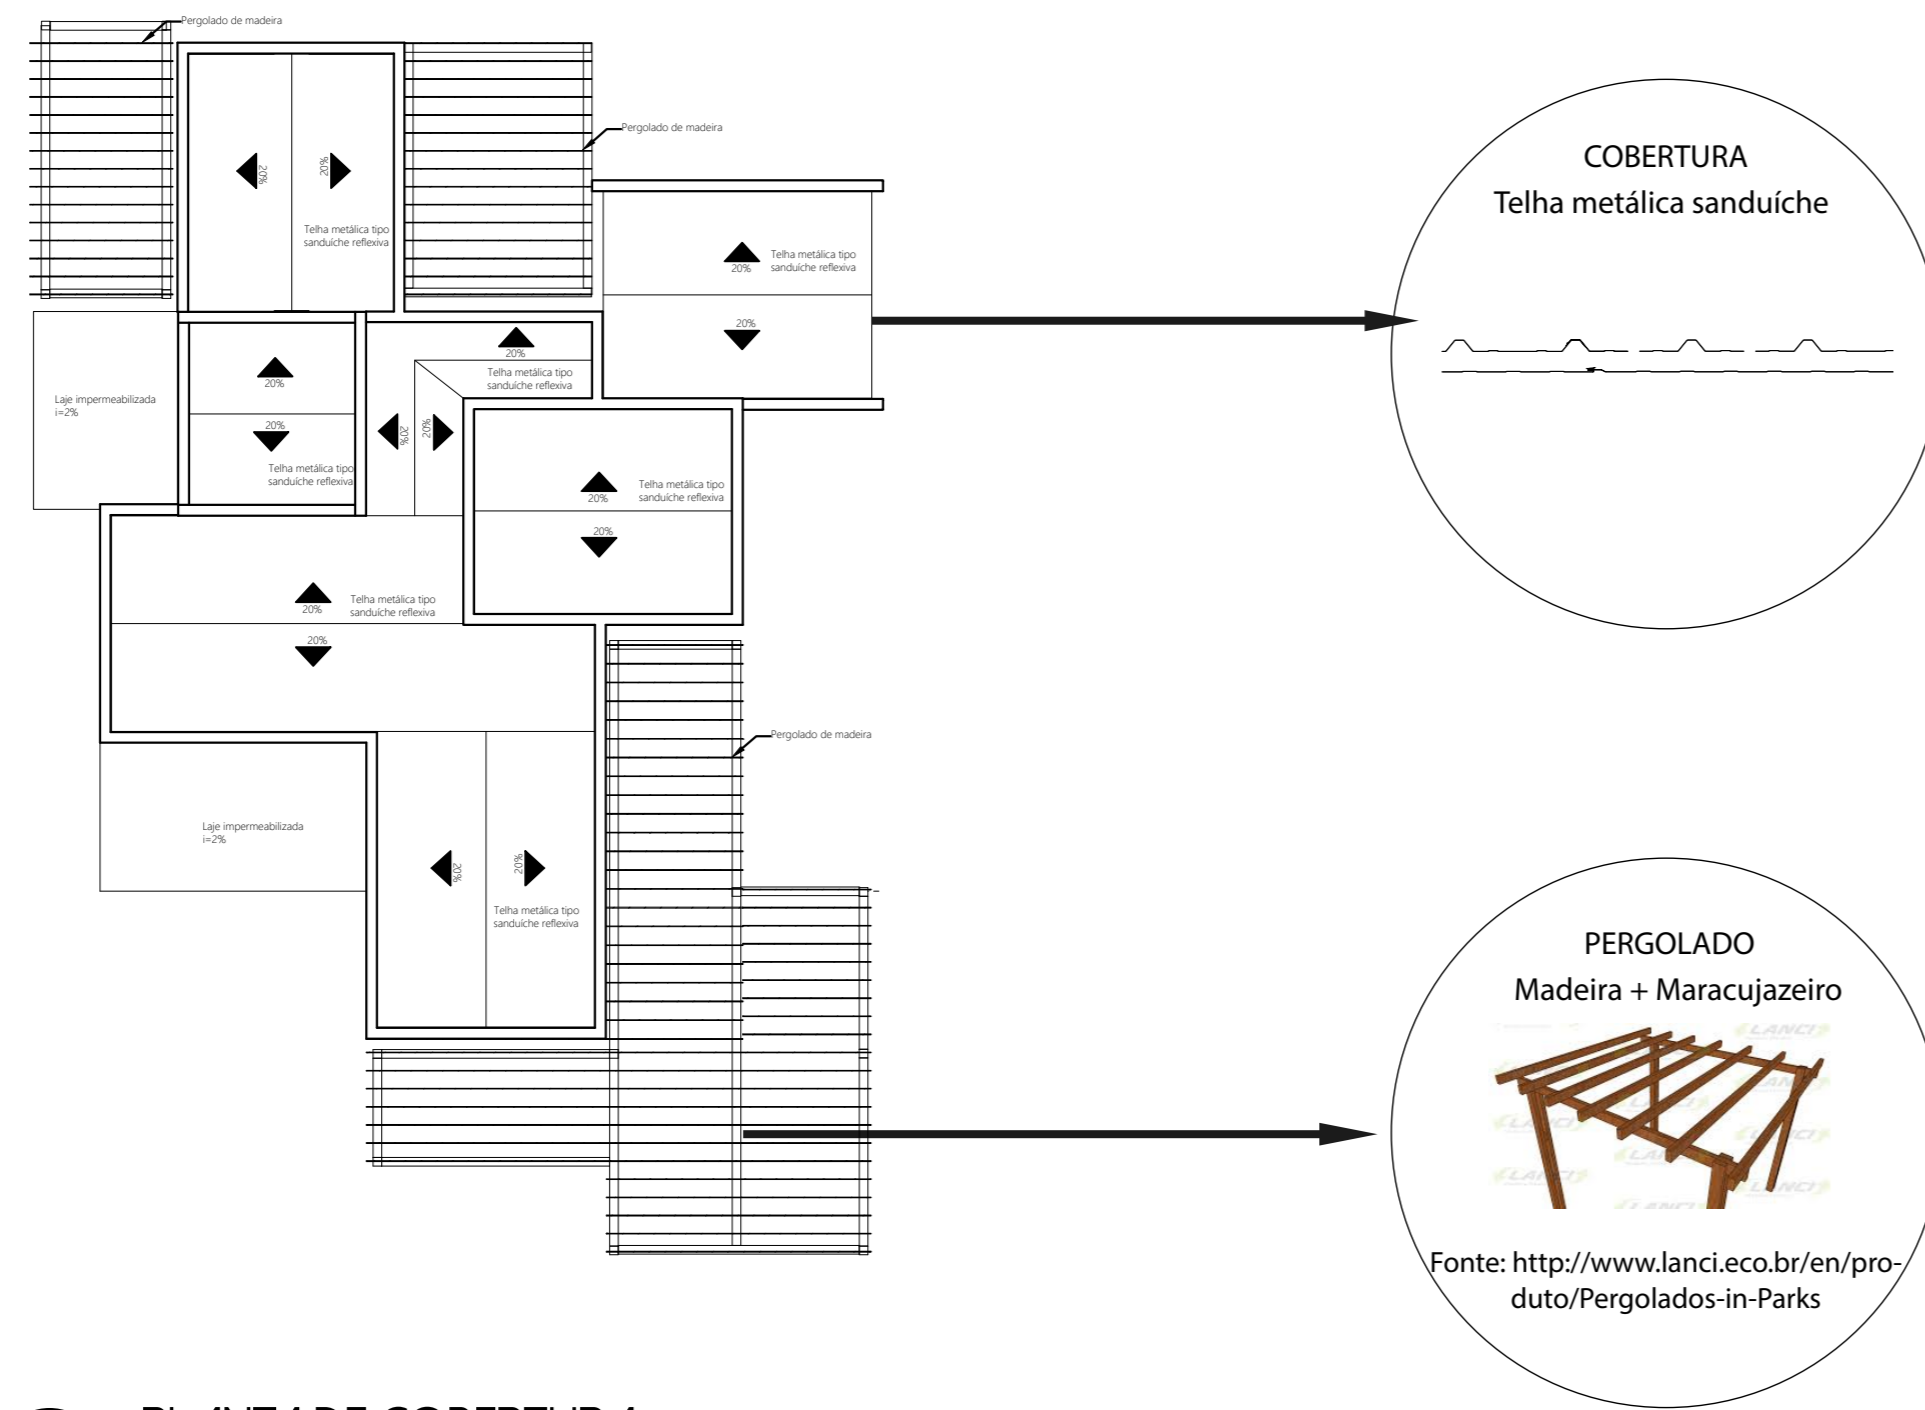

● PLANTA DE COBERTURA
ESCALA 1:100

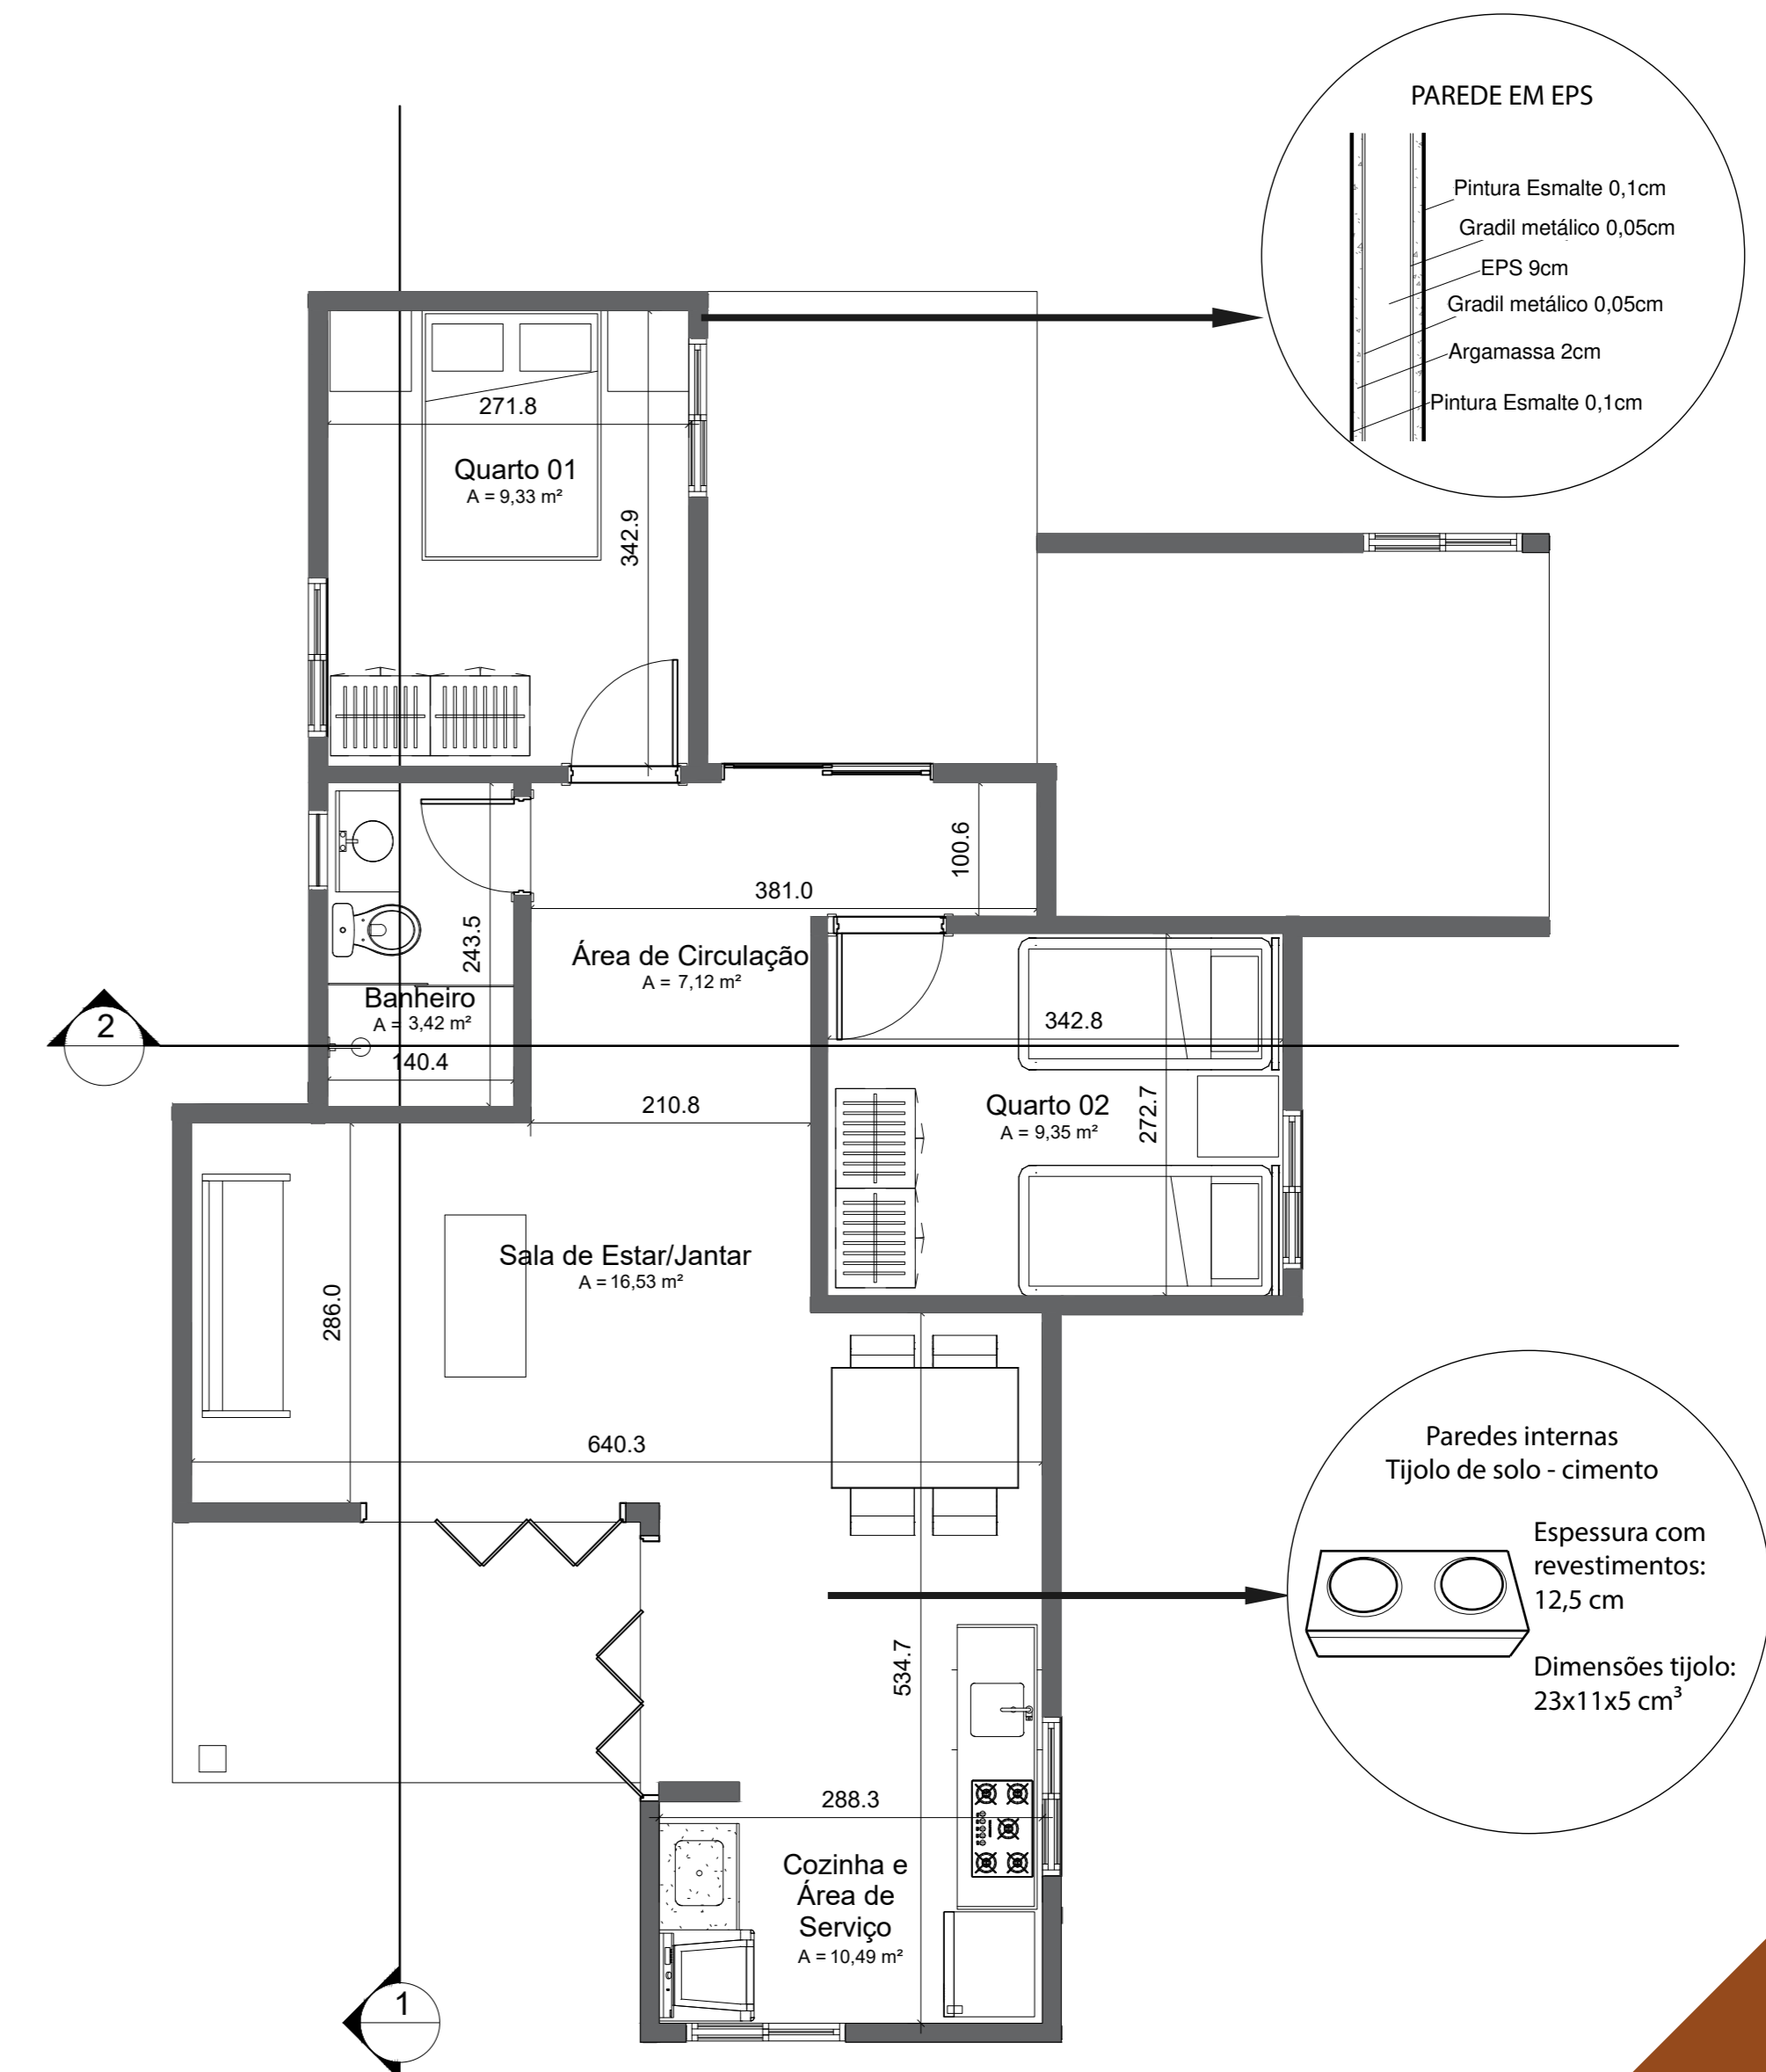

● PLANTA BAIXA
ESCALA 1:50

