




# CASA ECOCOMPACTA

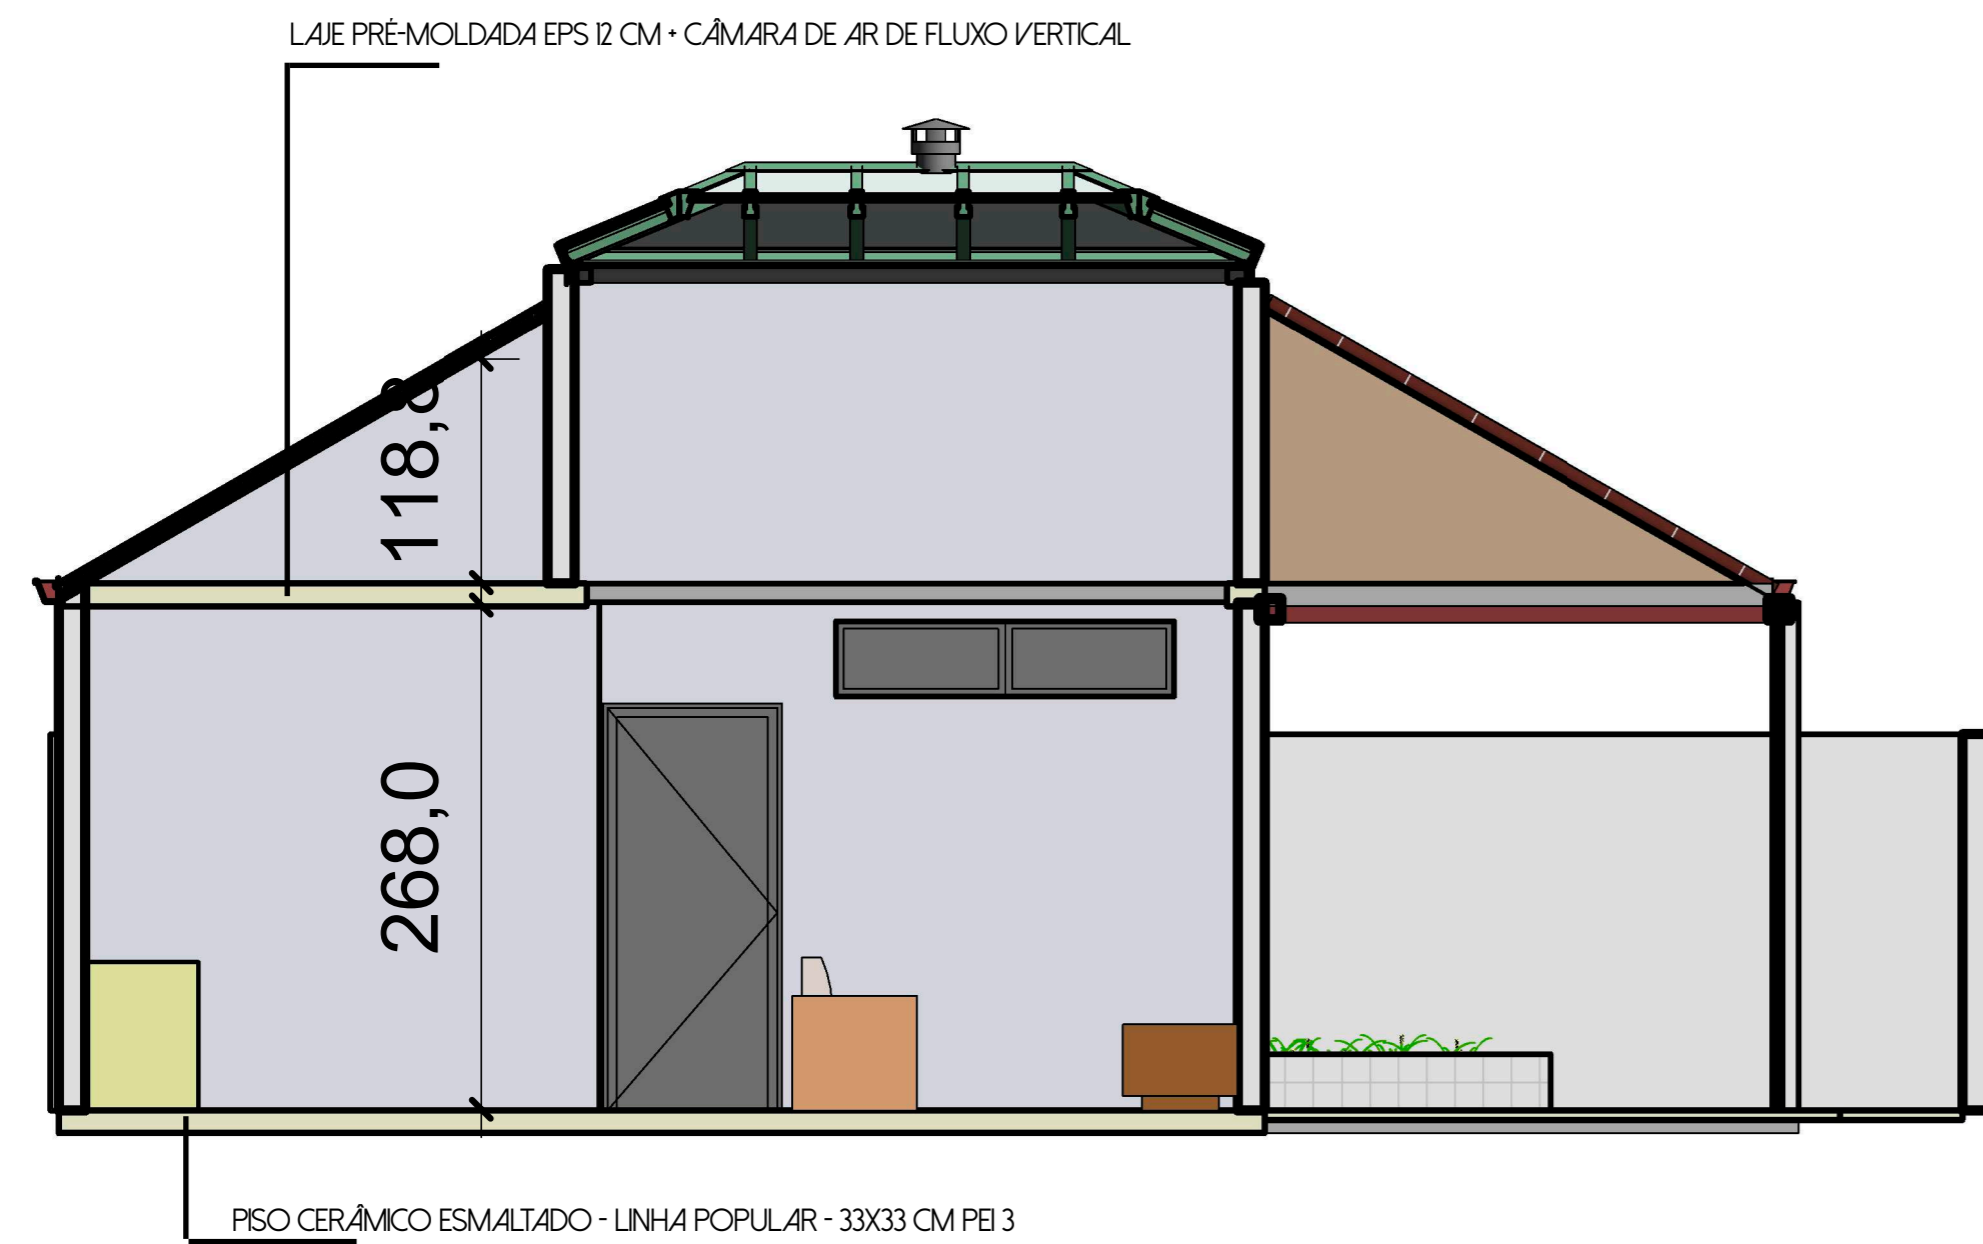


● CORTE 2  
ESCALA 1:100

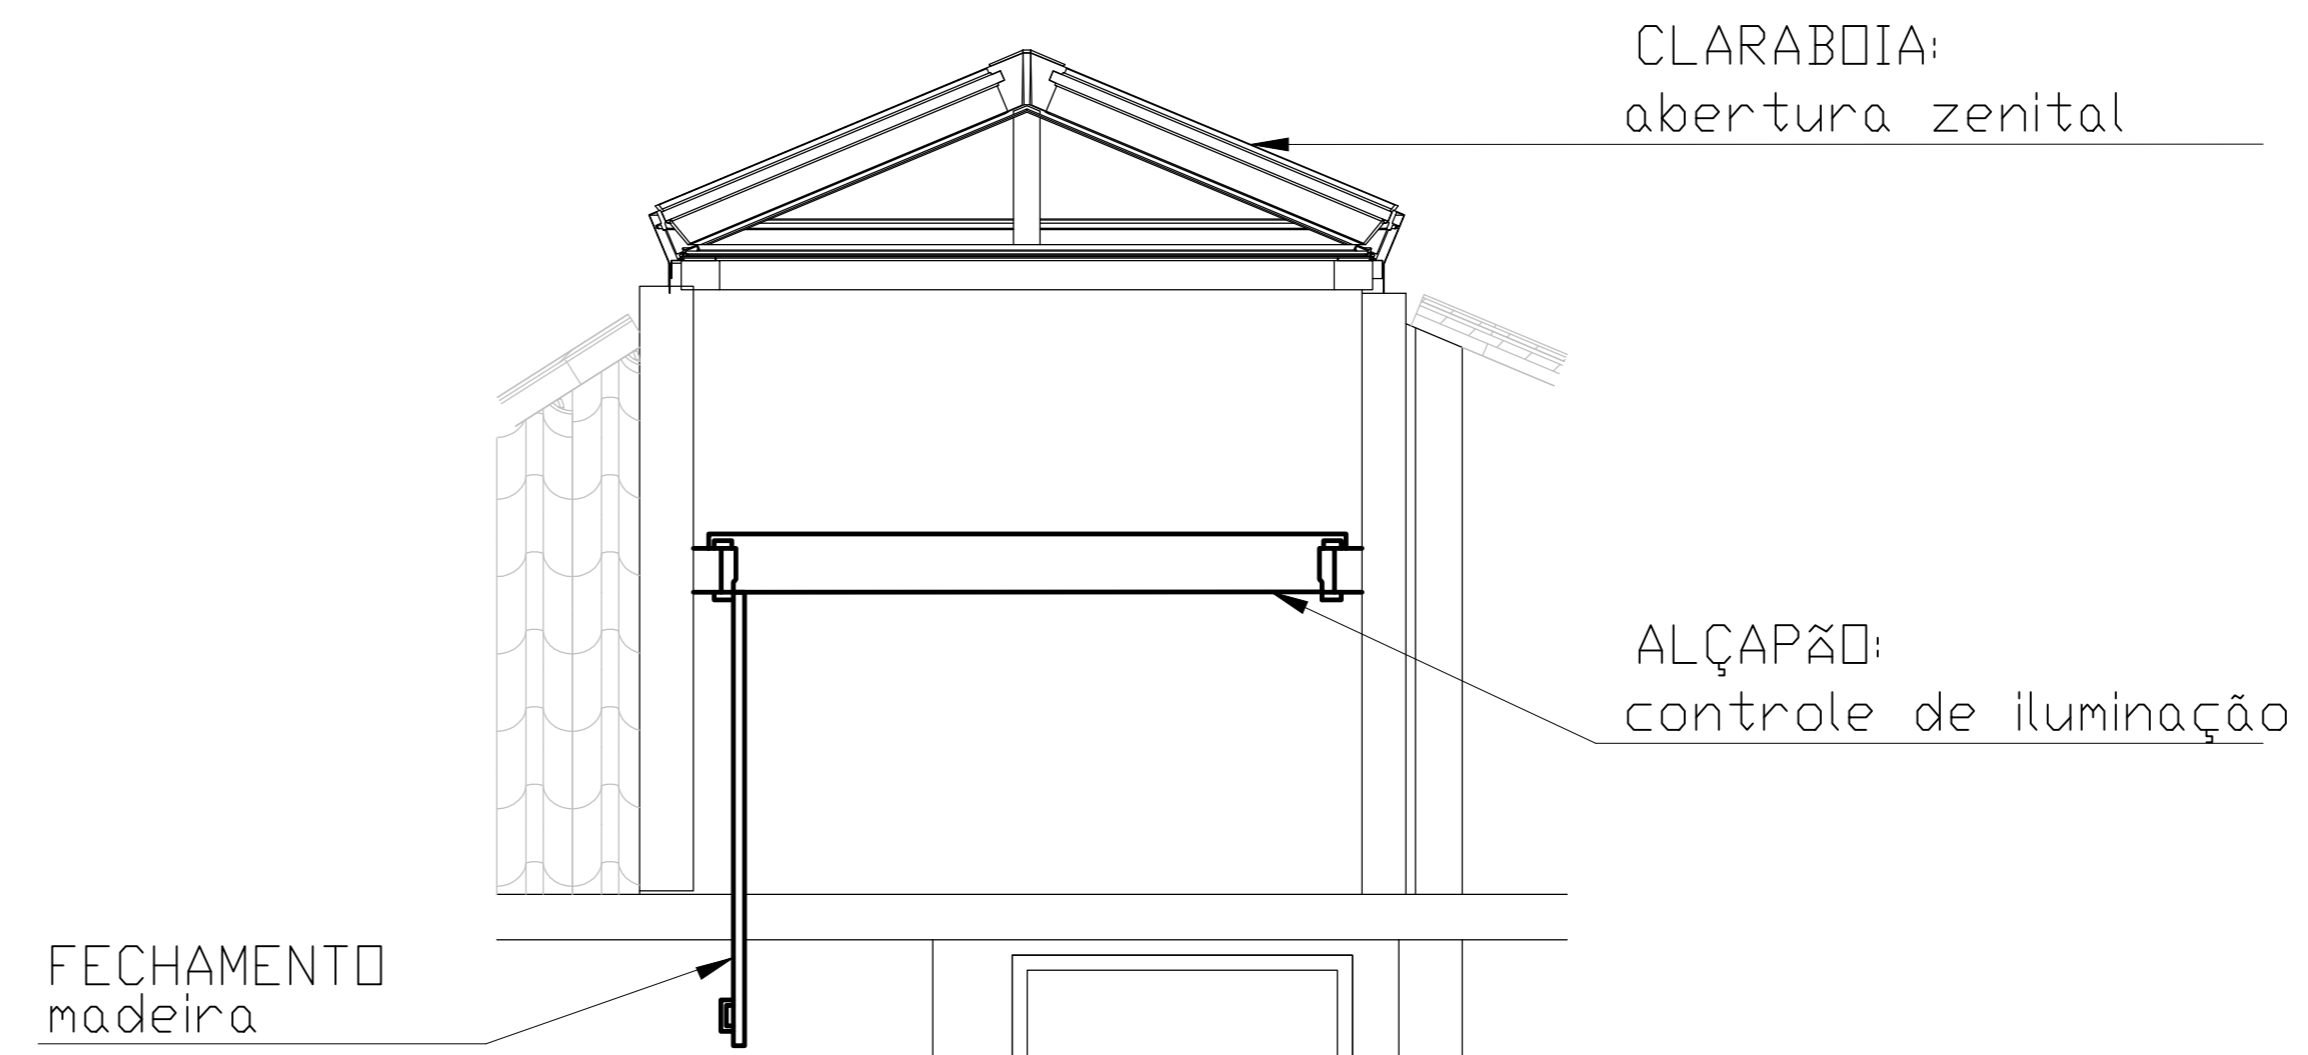


● DETALHE 1 - CLARABÓIA E ALÇAPÃO  
ESCALA 1:10

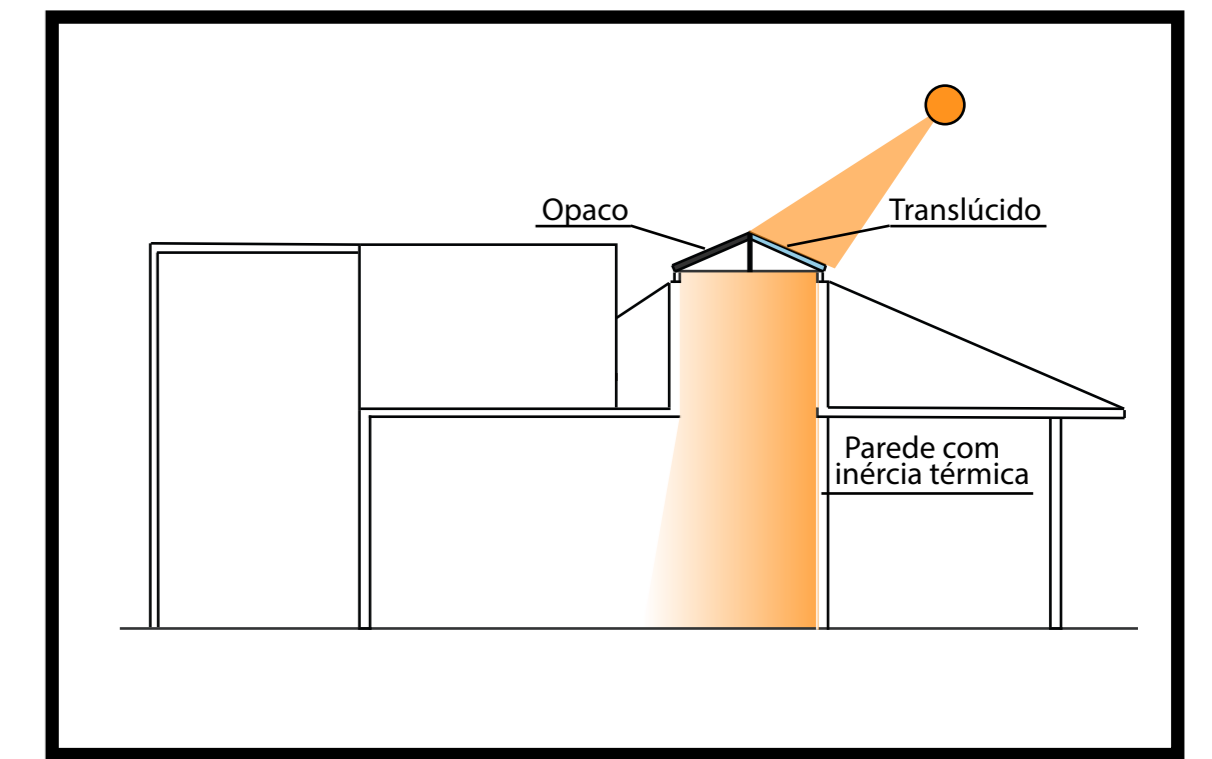

GANHO DE CALOR VIA ILUMINAÇÃO ZENITAL

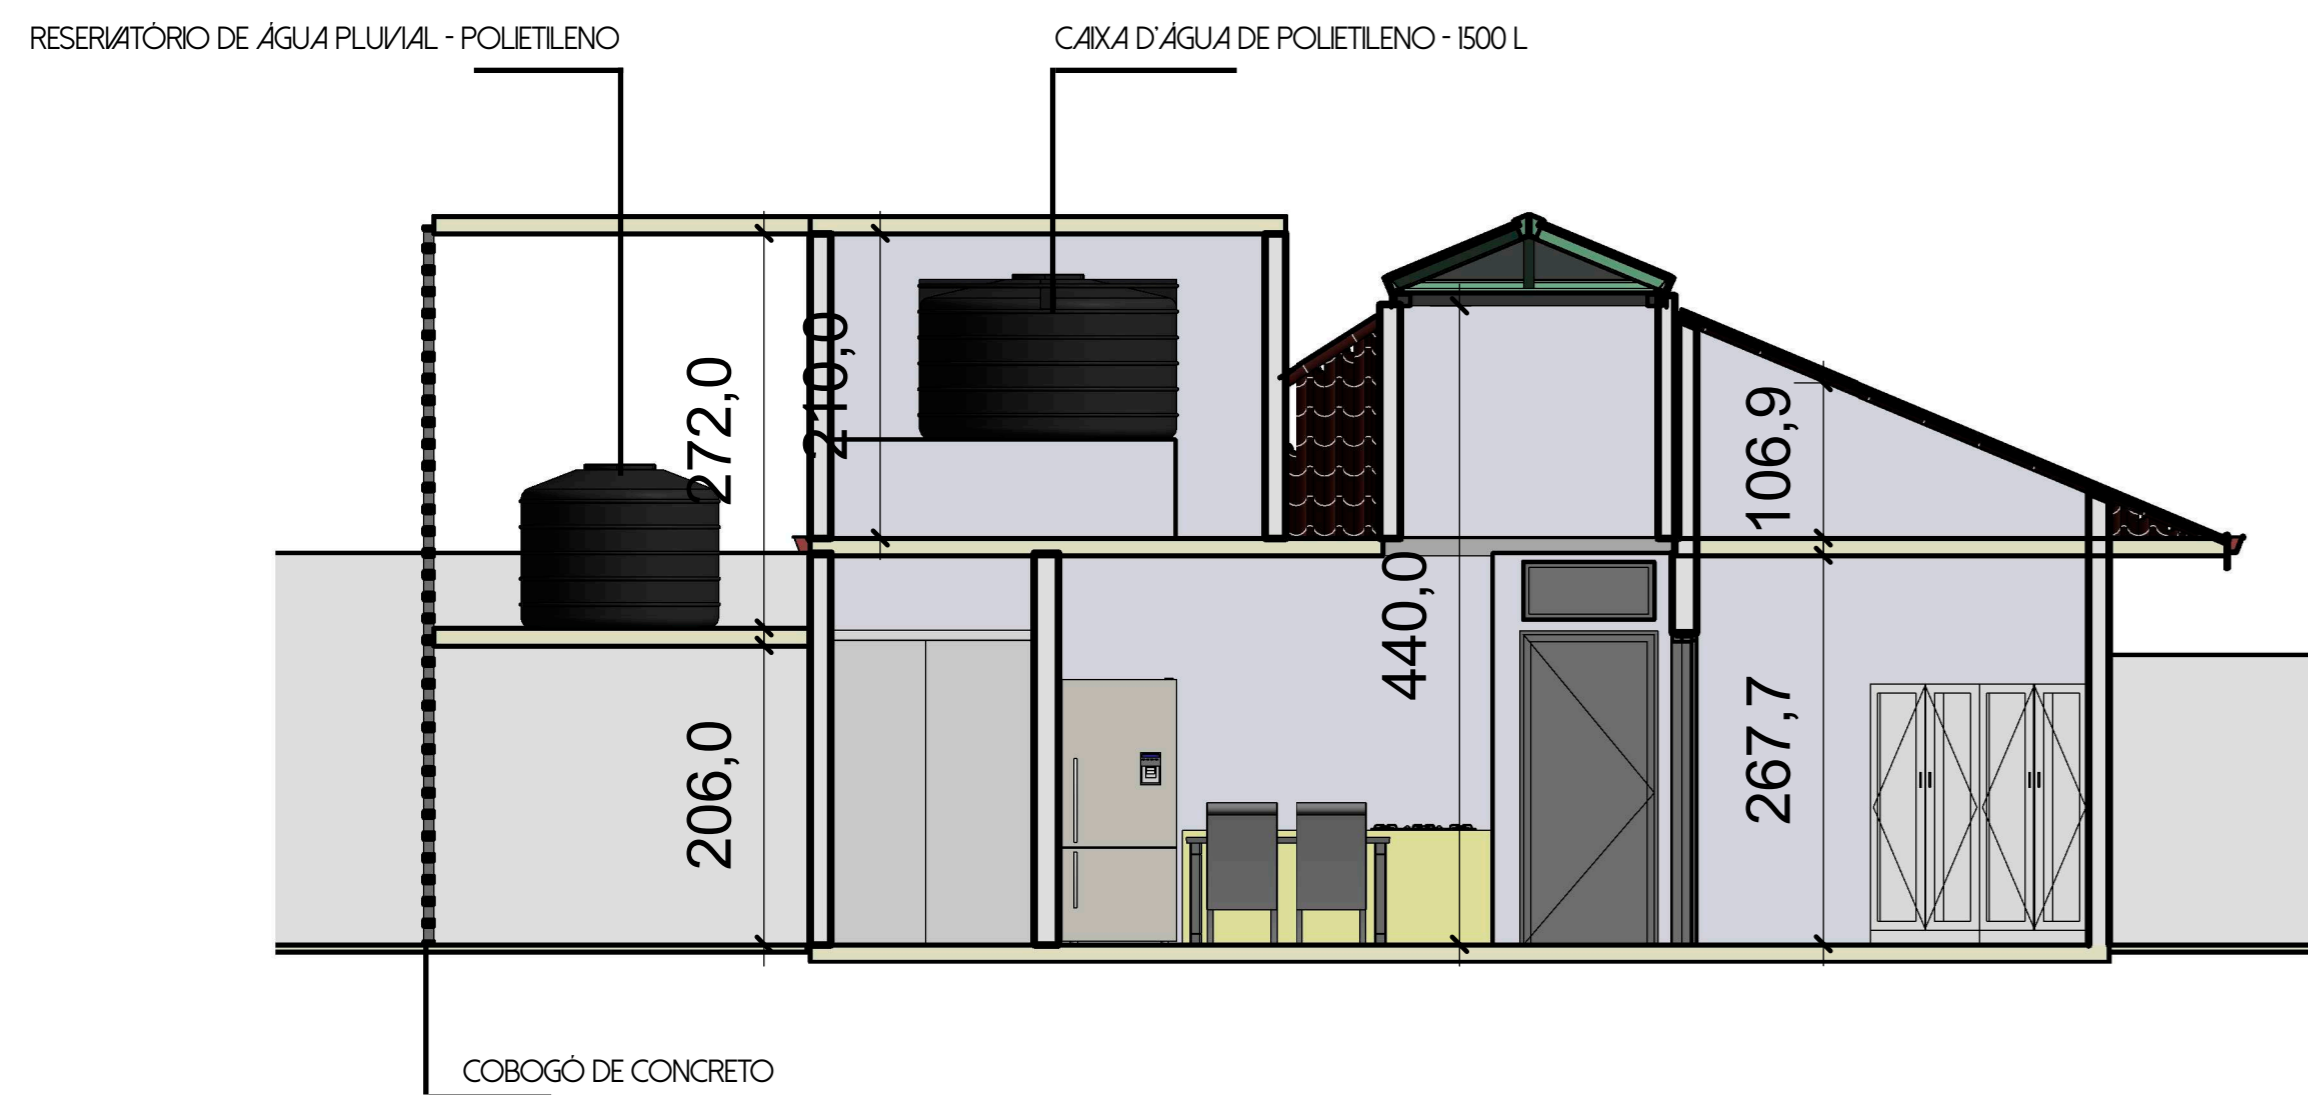

● CORTE 1  
ESCALA 1:100

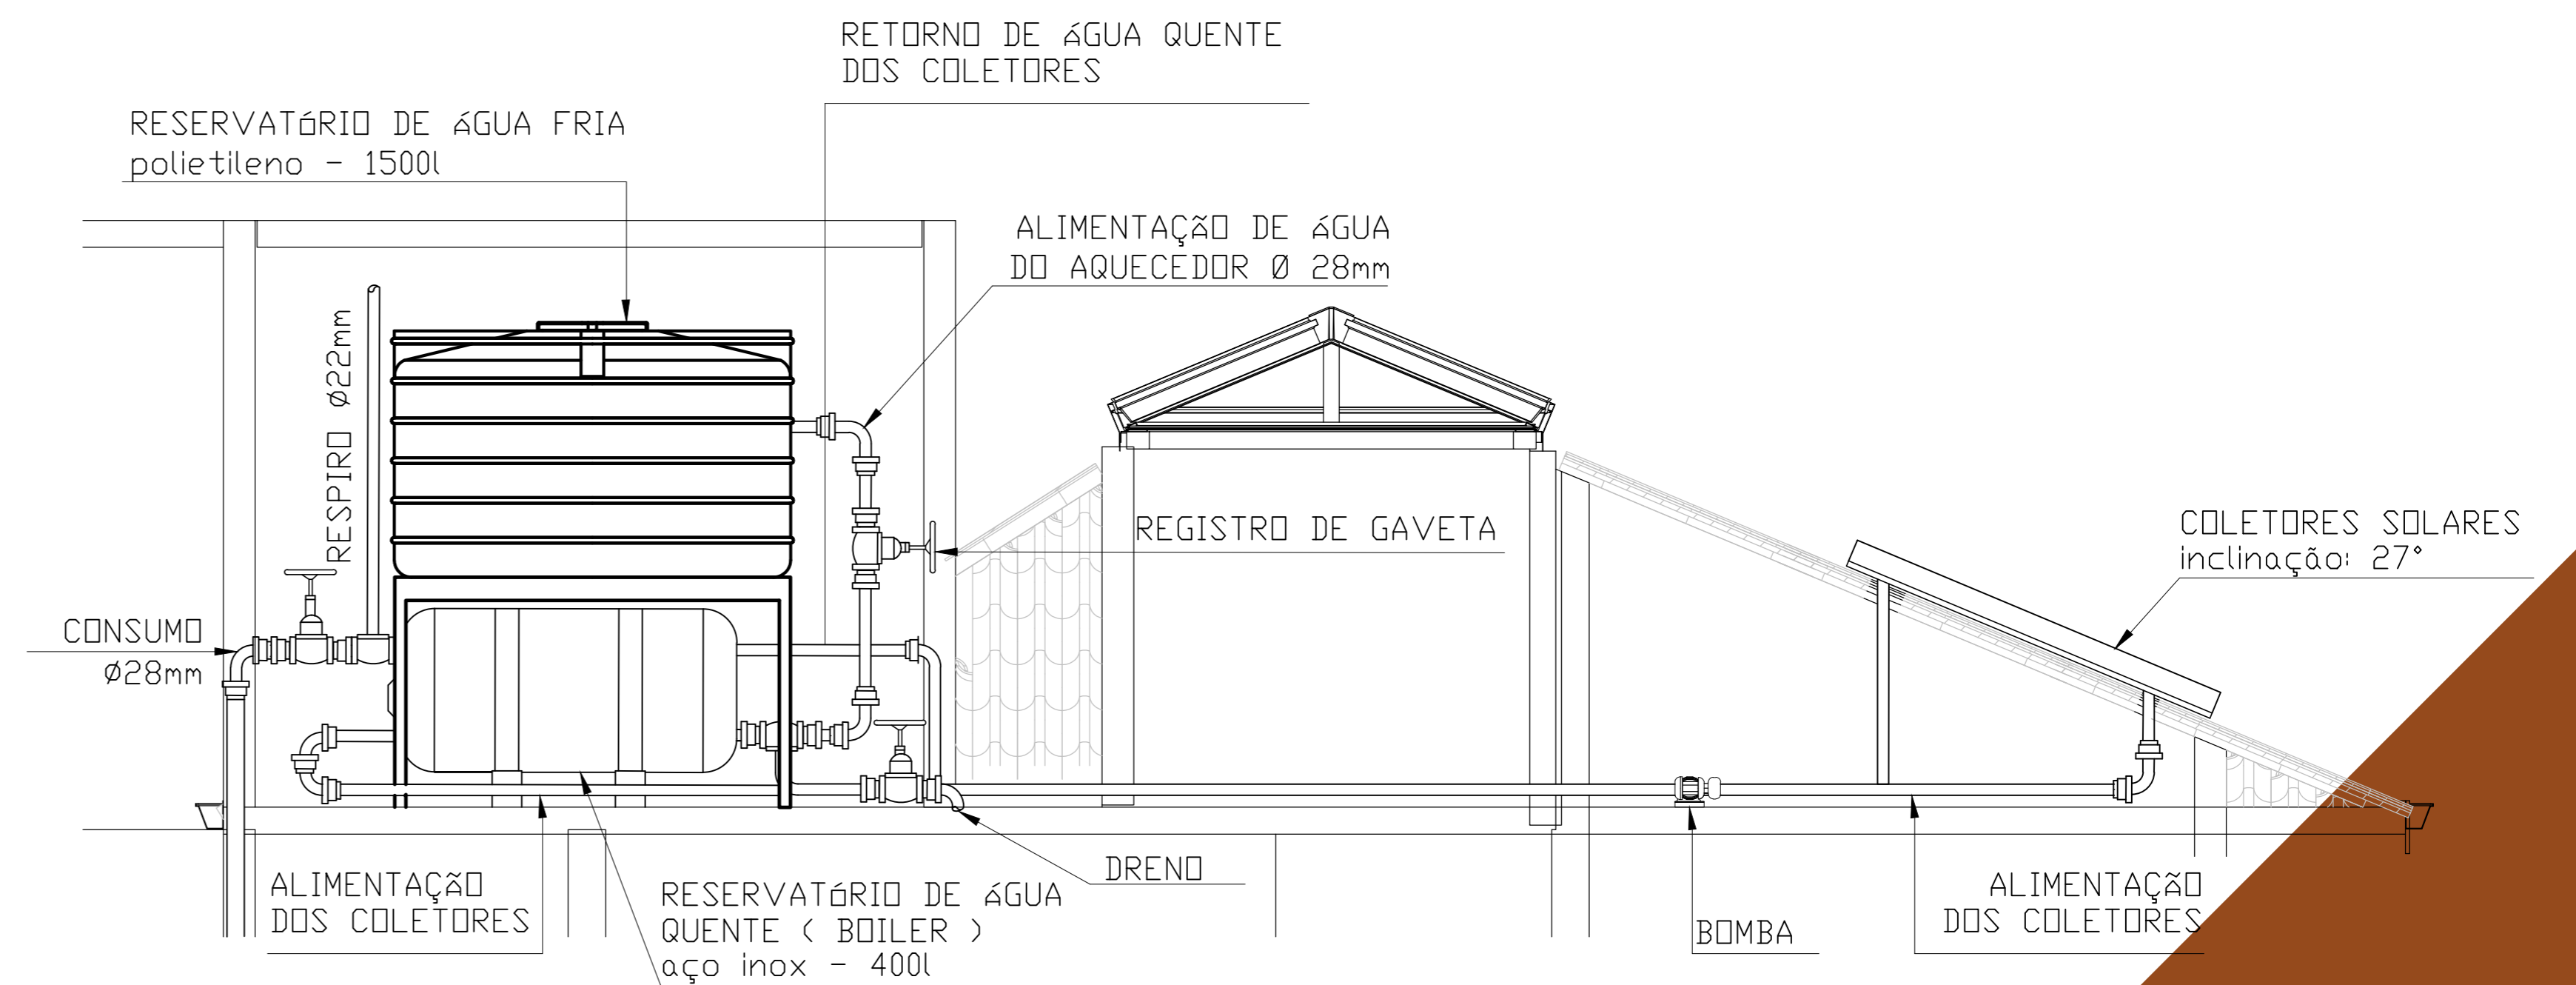

● DETALHE 2 - AQUECIMENTO D'ÁGUA  
ESCALA 1/10