


CASA ECOCOMPACTA

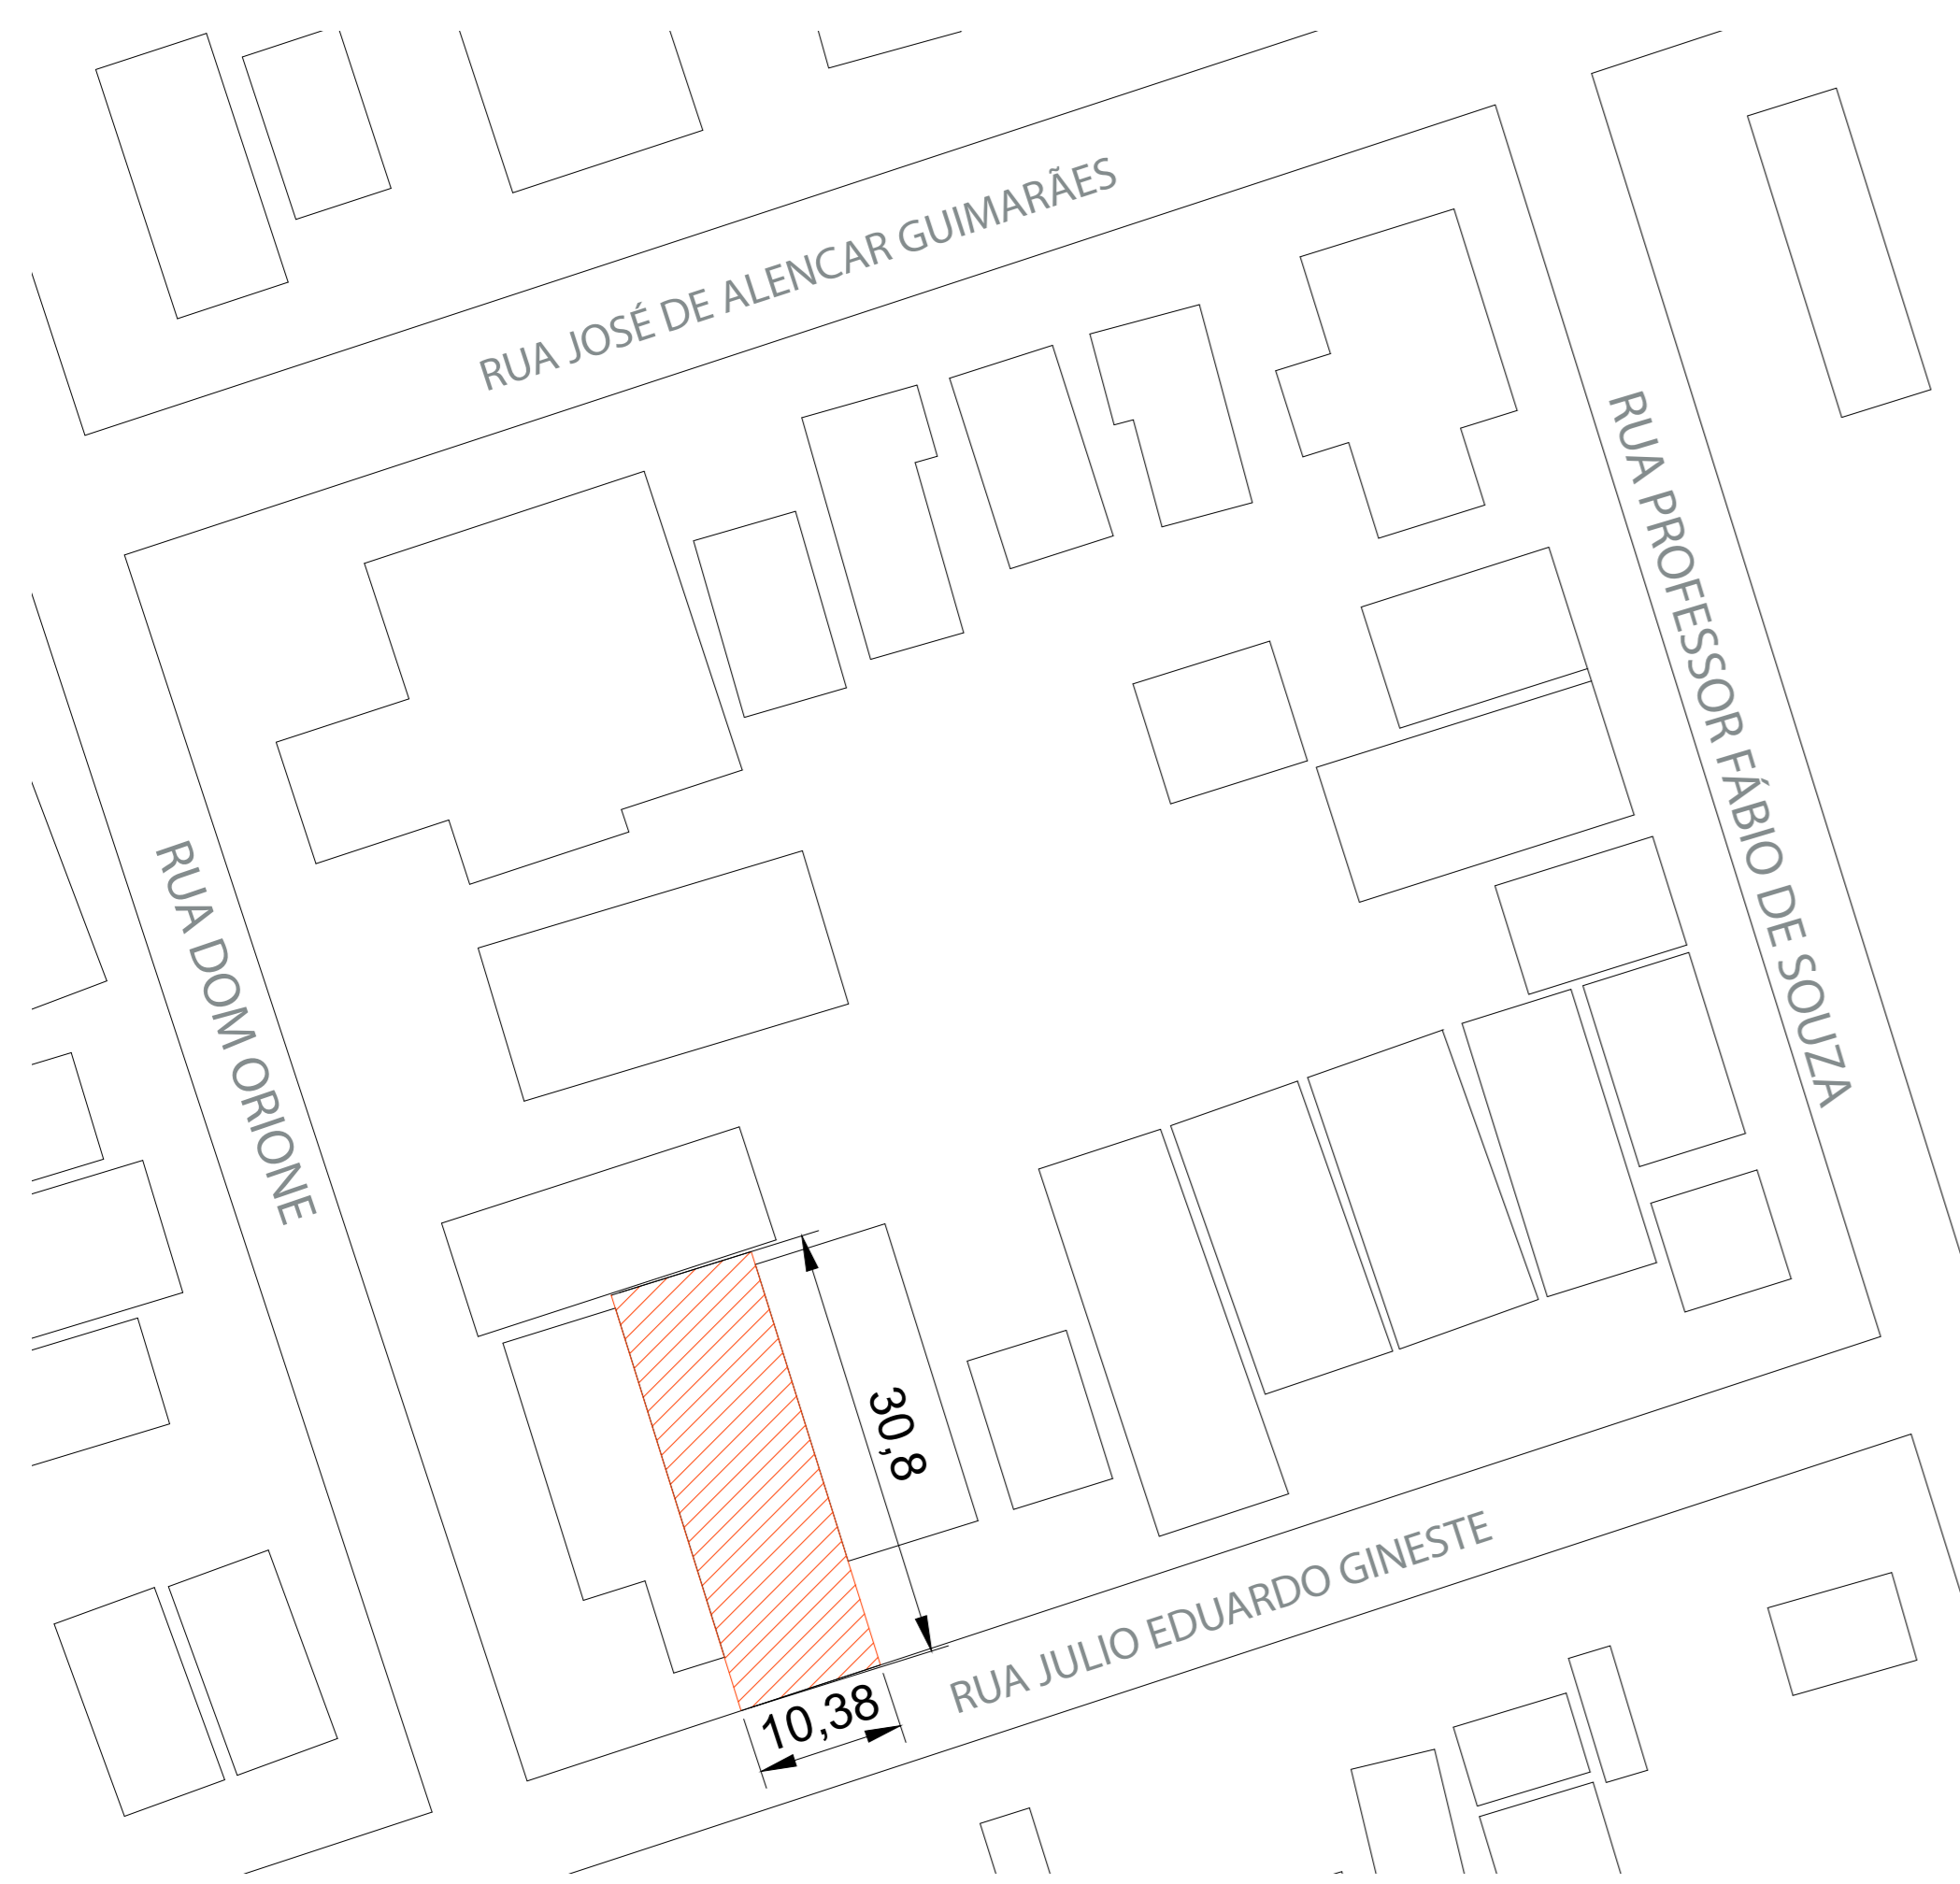

● PLANTA DE SITUAÇÃO
ESCALA 1:500



● PLANTA DE LOCAÇÃO
ESCALA 1:200



CURITIBA - PR
ZONA BIOCLIMÁTICA I



GRÁFICO ROSA DOS VENTOS


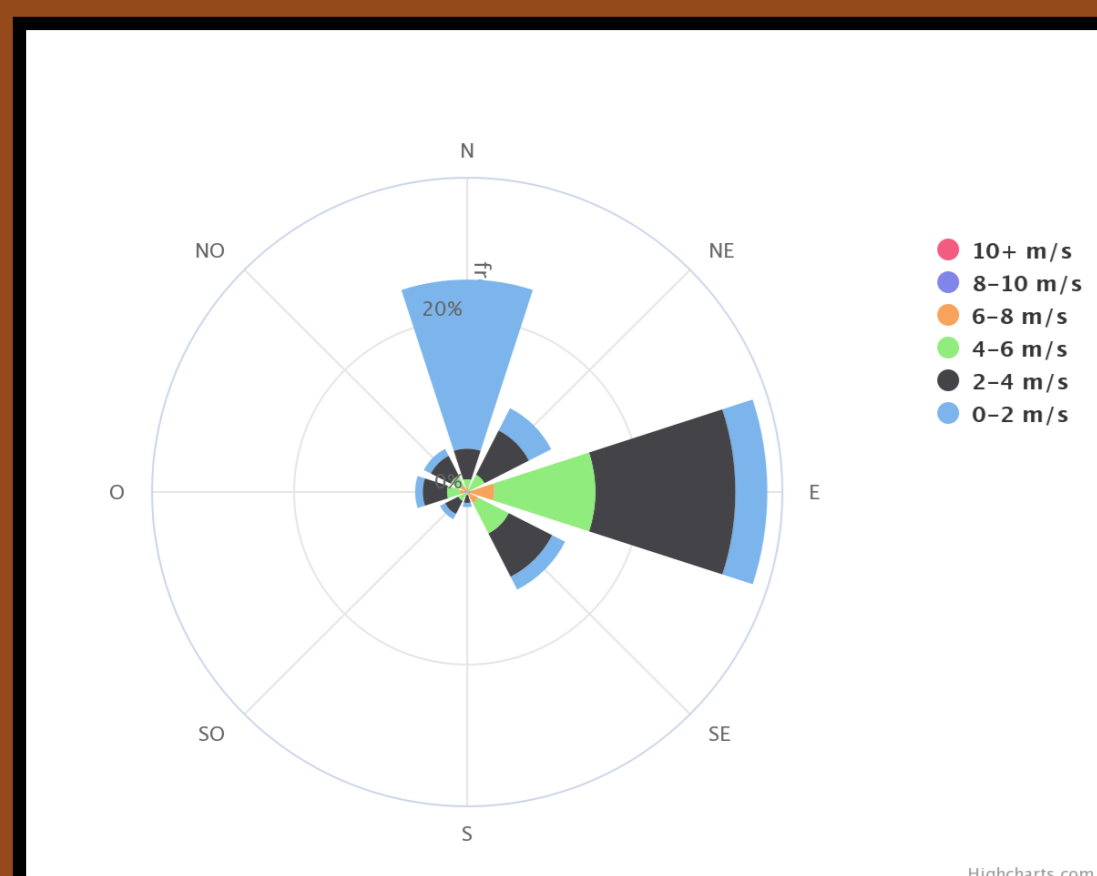



GRÁFICO DE UMIDADE RELATIVA



GRÁFICO DE TEMPERATURA E ZONA DE CONFORTO

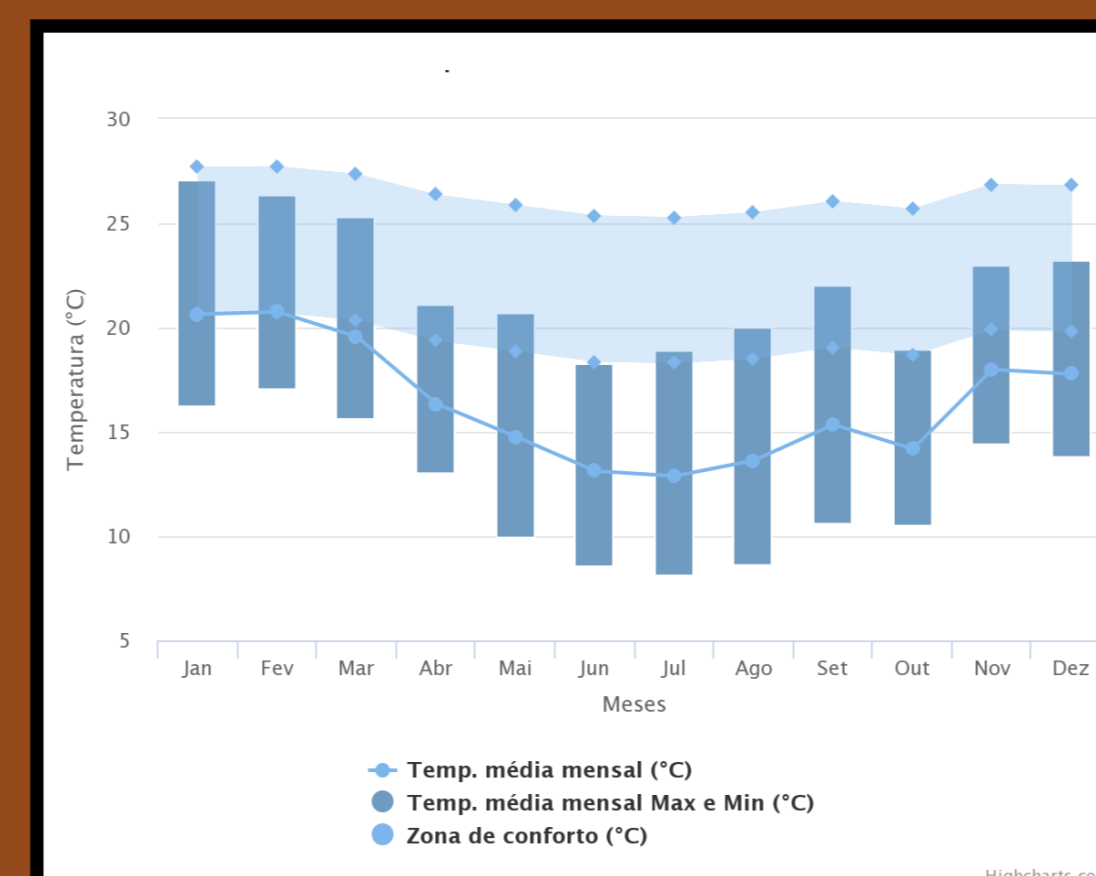

ZONEAMENTO BIOCLIMÁTICO BRASILEIRO

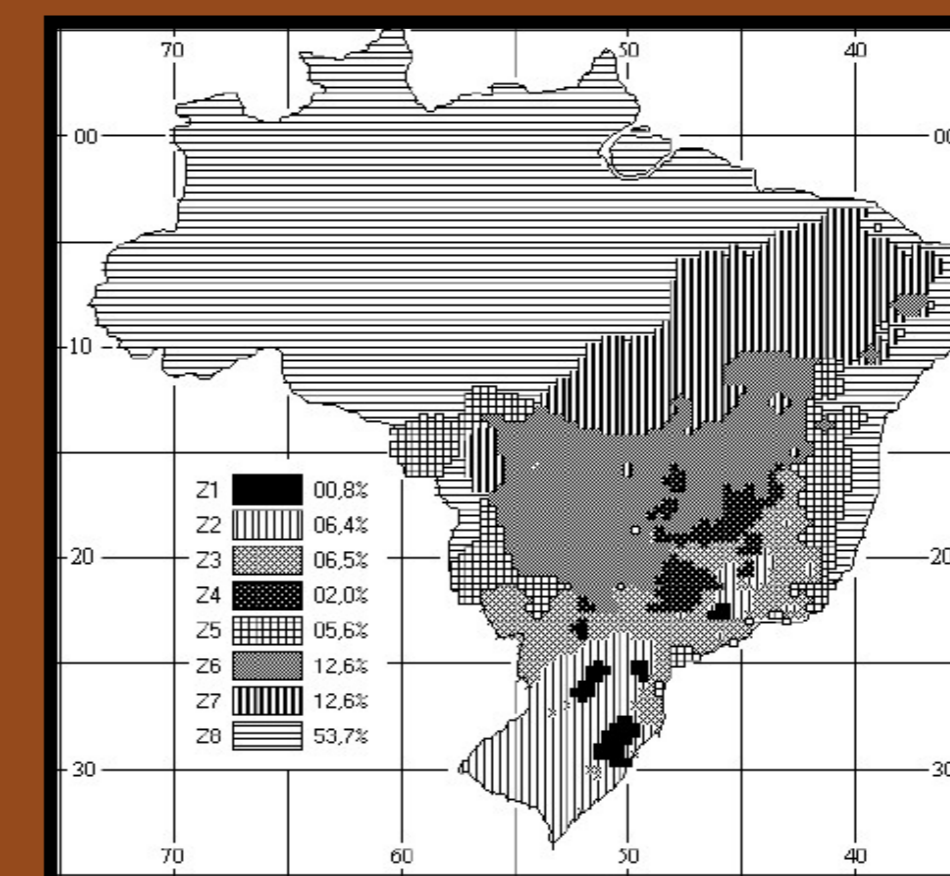

MÁSCARA SOLAR - EQUINÓCIO

