


CASA HIDROCONFORTO



GOIÂNIA - GO
ZONA BIOCLIMÁTICA 6

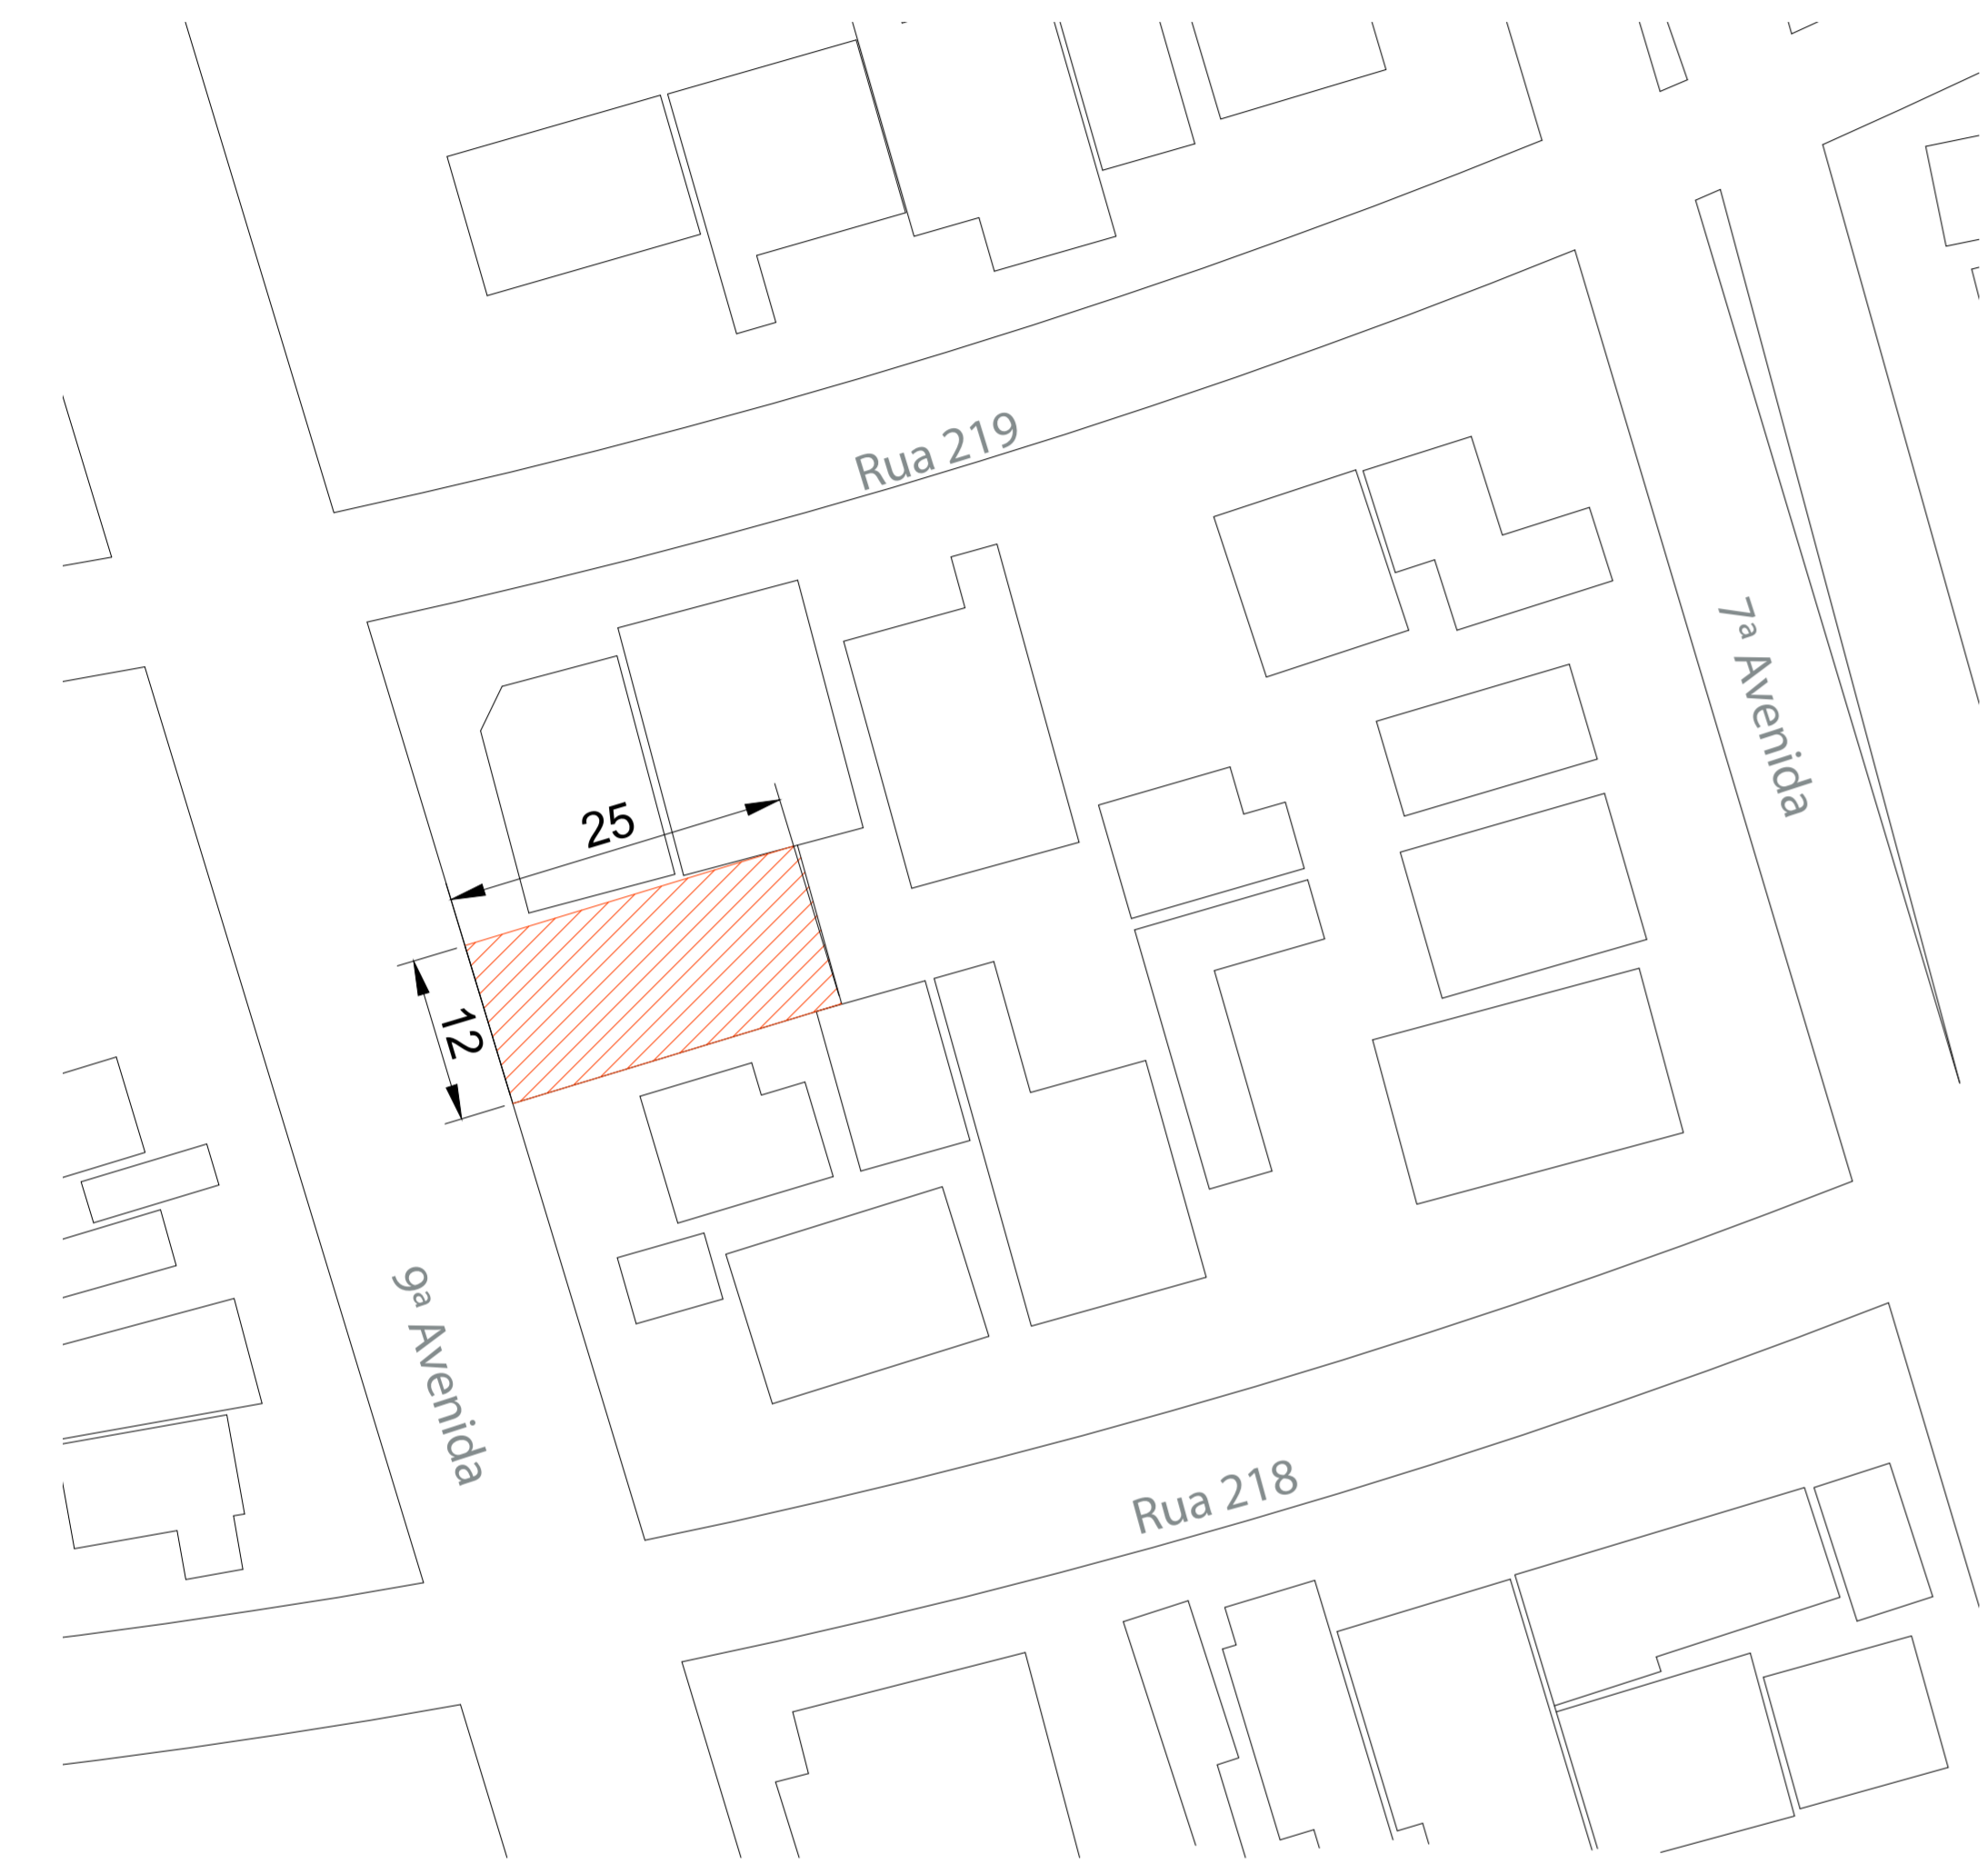

● PLANTA DE SITUAÇÃO
ESCALA 1:500

● PLANTA DE LOCAÇÃO
ESCALA 1:200

GRÁFICO ROSA DOS VENTOS

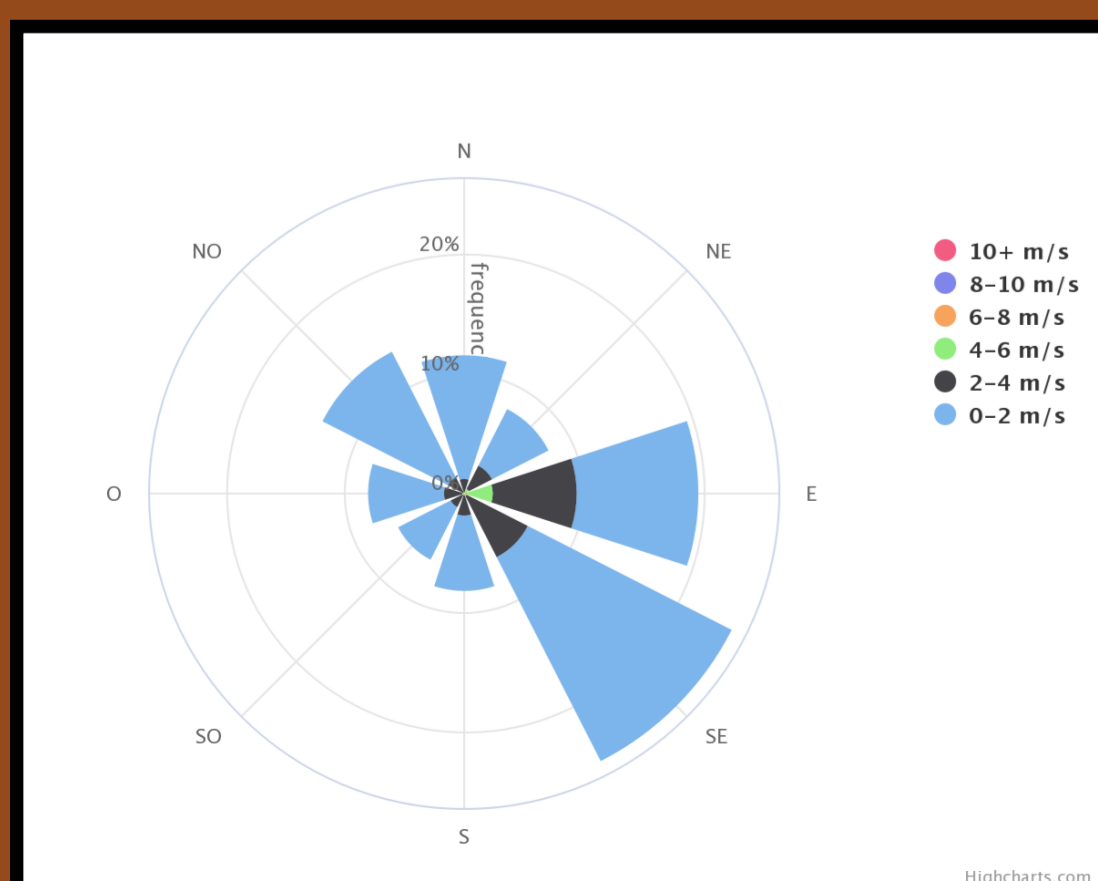


GRÁFICO DE UMIDADE RELATIVA



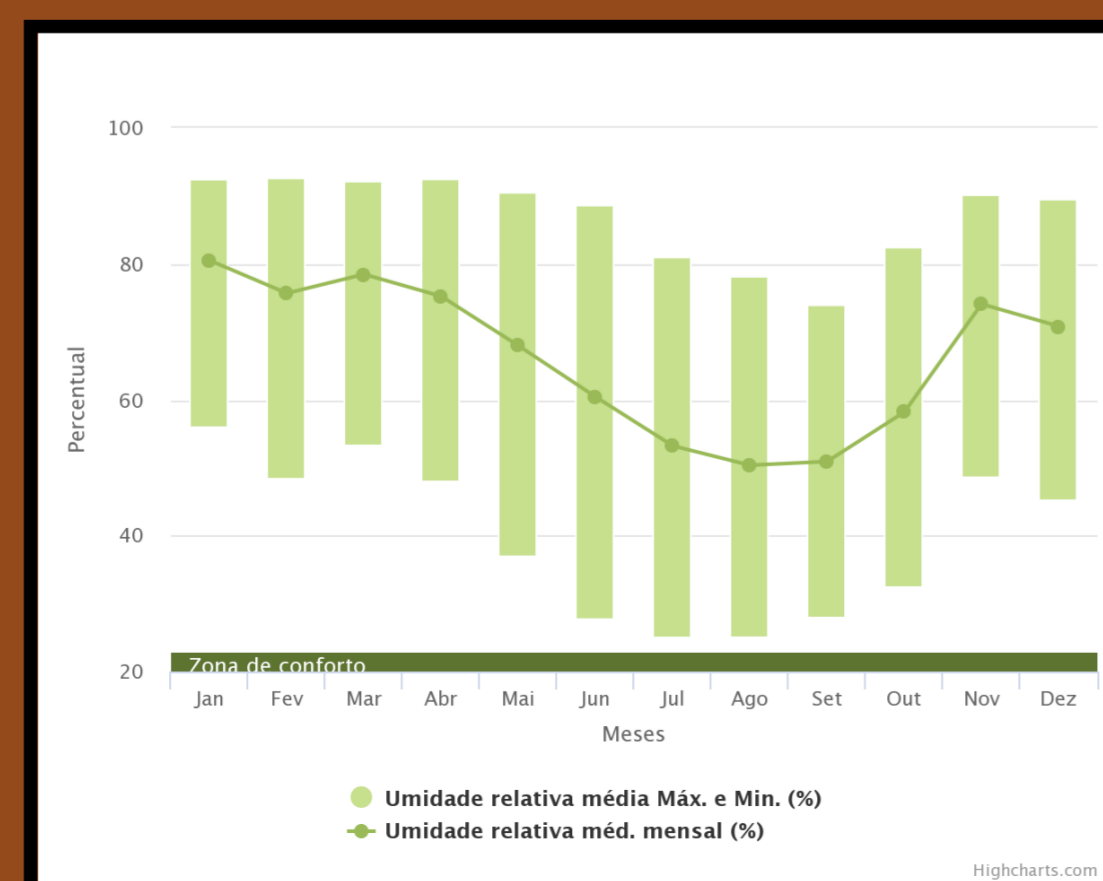


GRÁFICO DE TEMPERATURA E ZONA DE CONFORTO

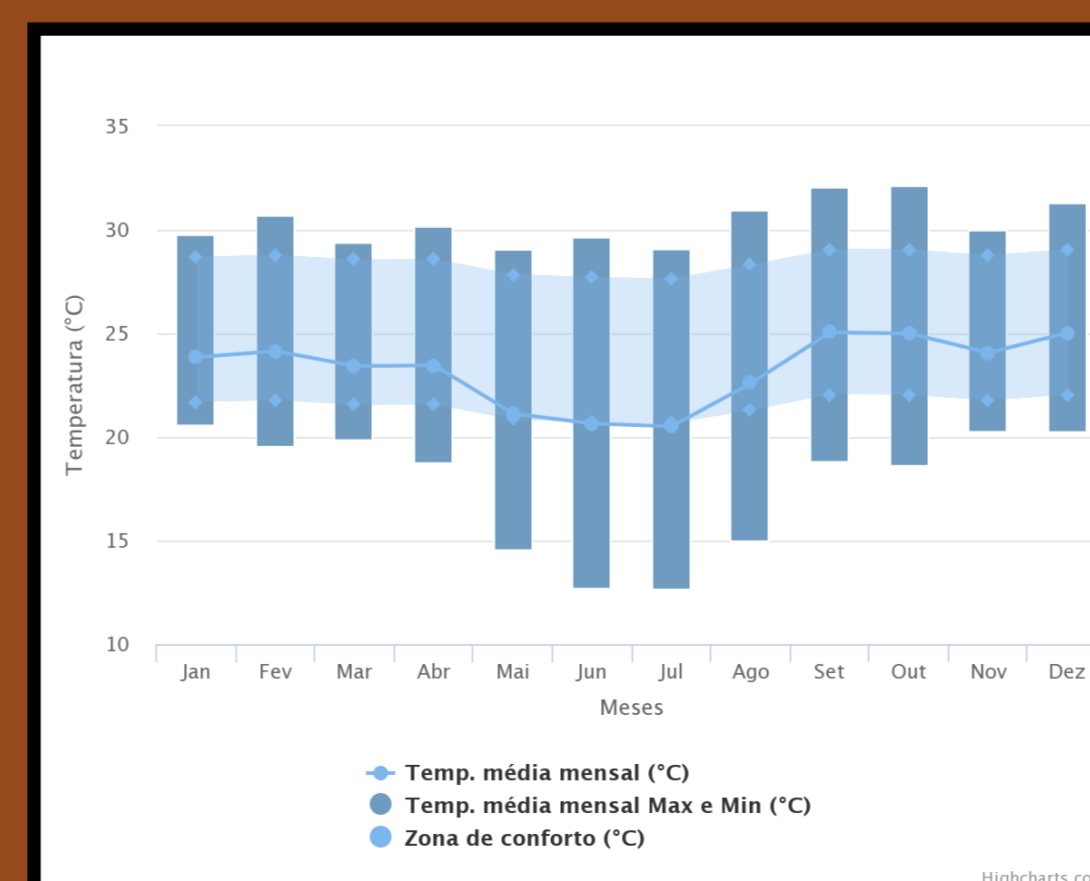

ZONEAMENTO BIOCLIMÁTICO BRASILEIRO

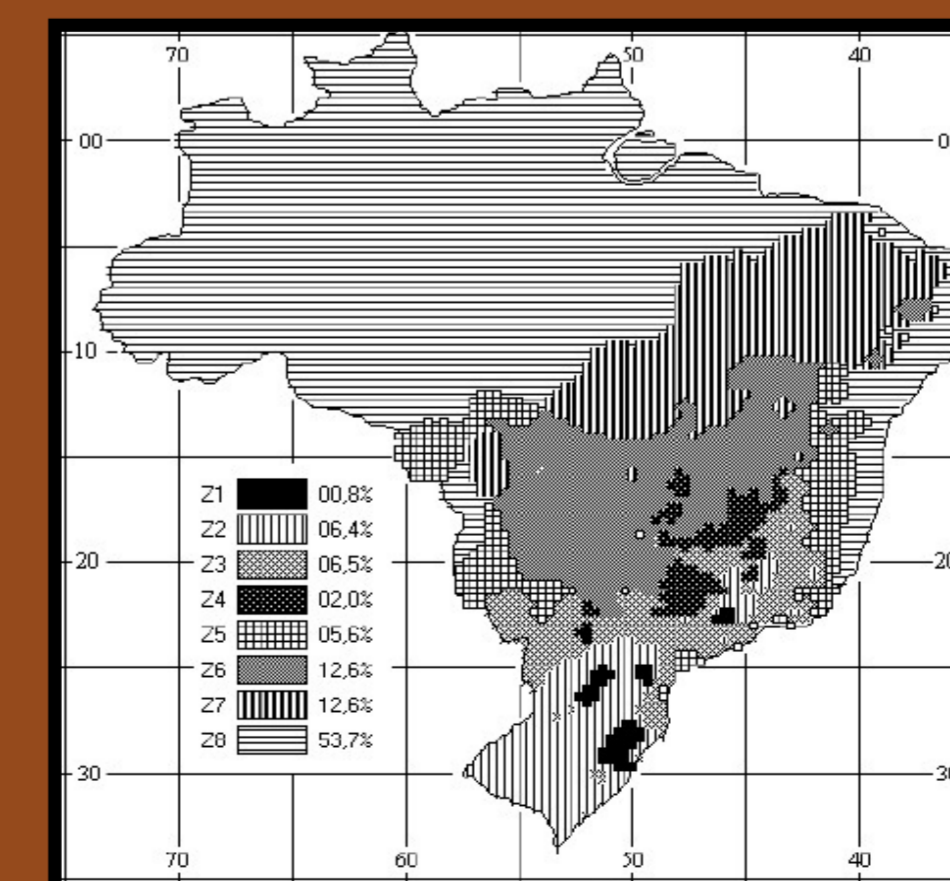

MÁSCARA SOLAR - EQUINÓCIO

