




CASA HIDROCONFORTO

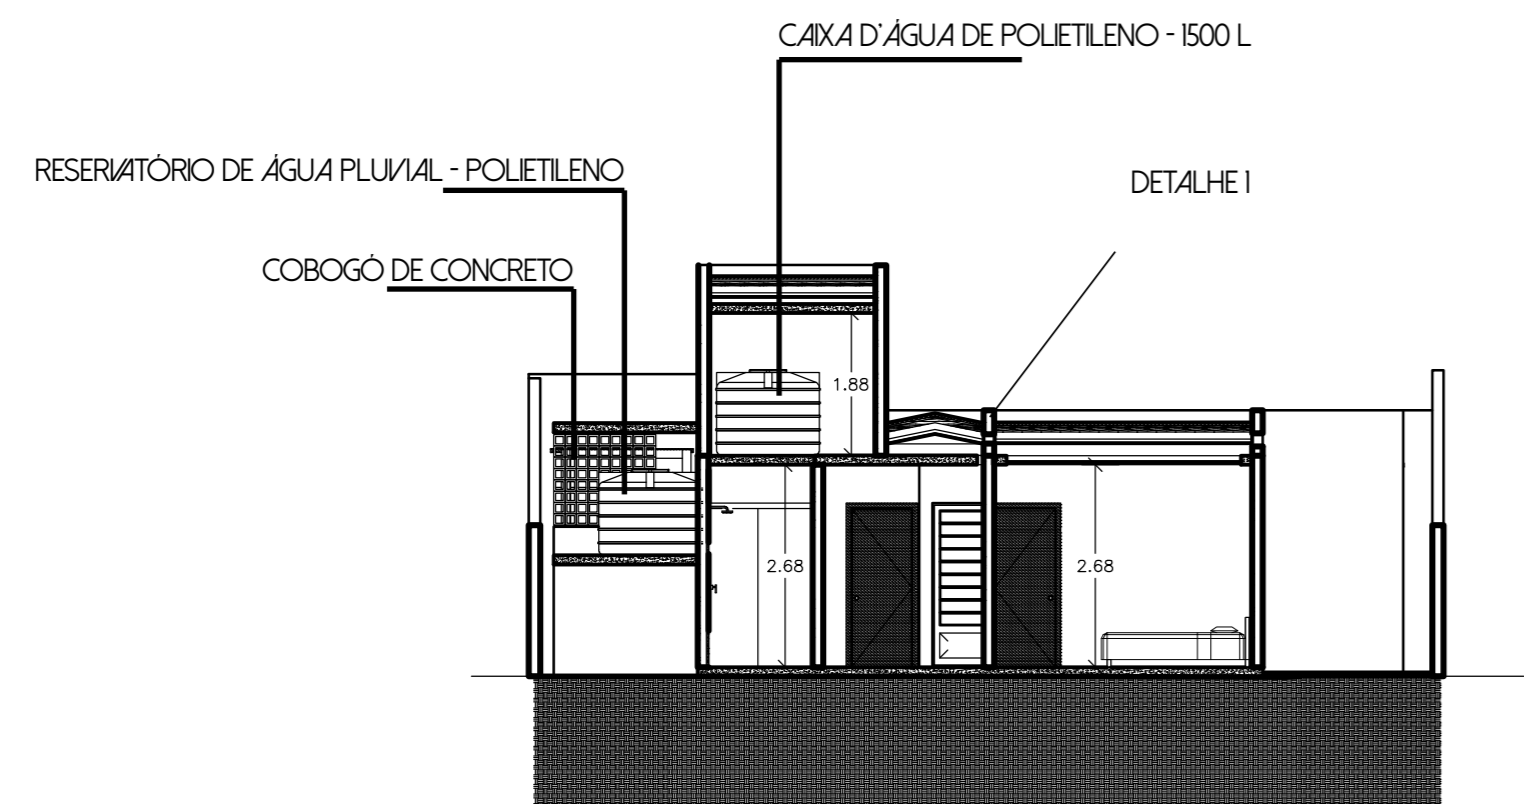


● CORTE 2
ESCALA 1:100

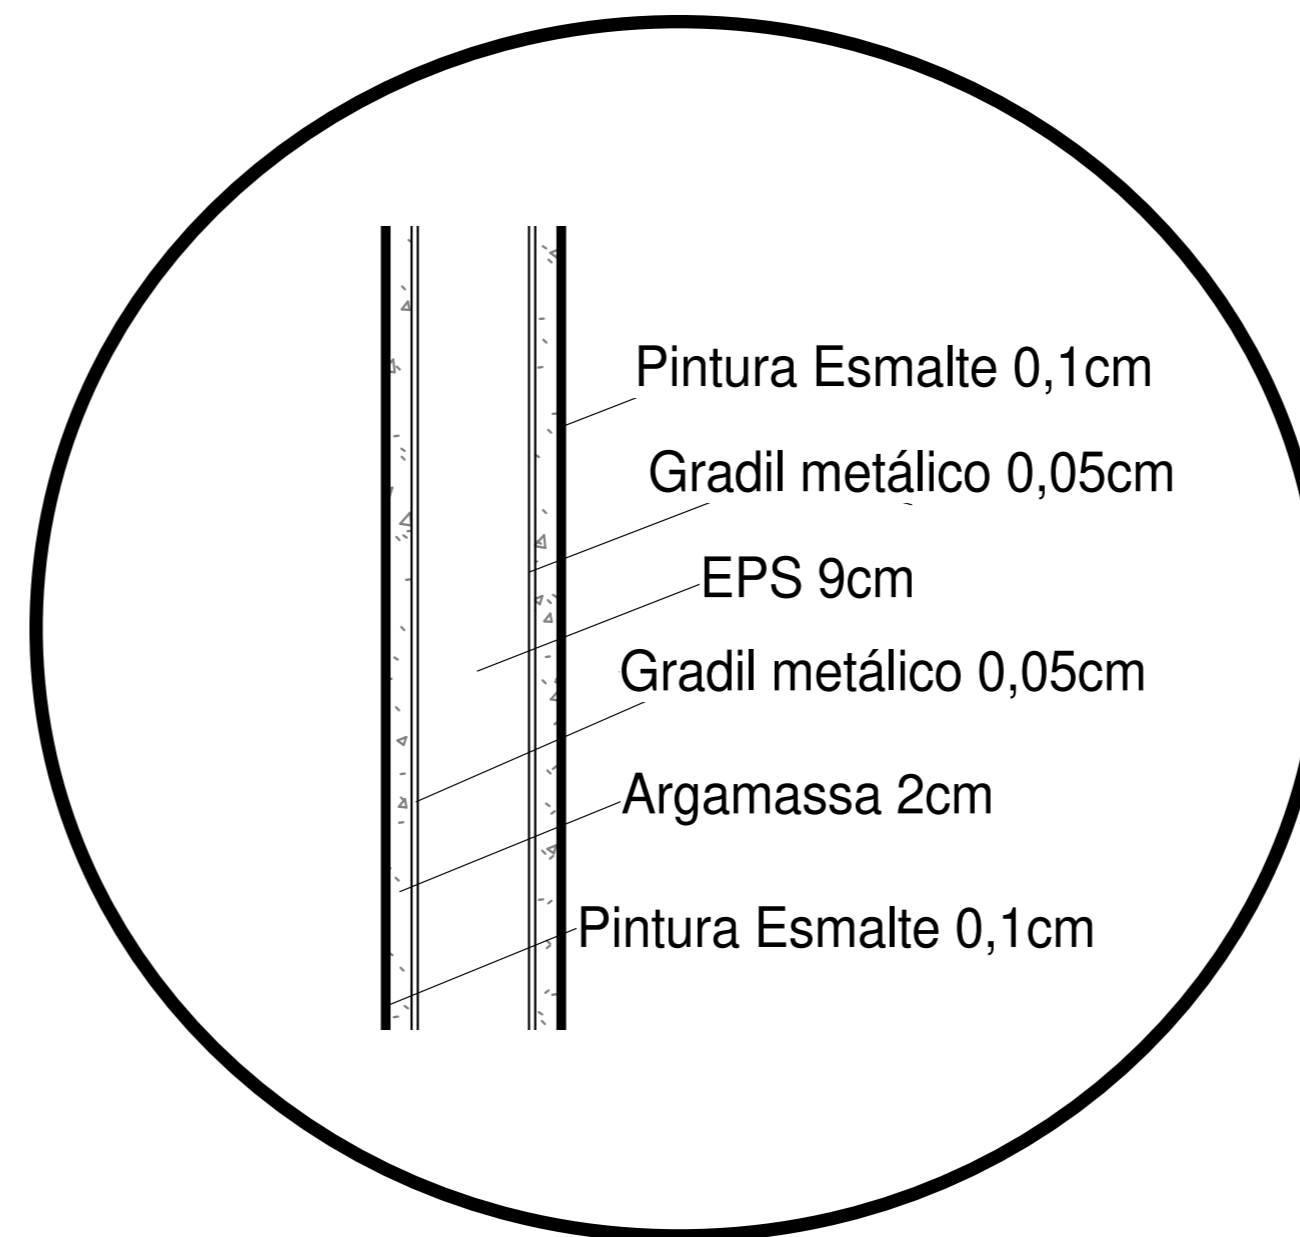




● DETALHE 2 - PAREDE ESTRUTURAL EM EPS
SEM ESCALA

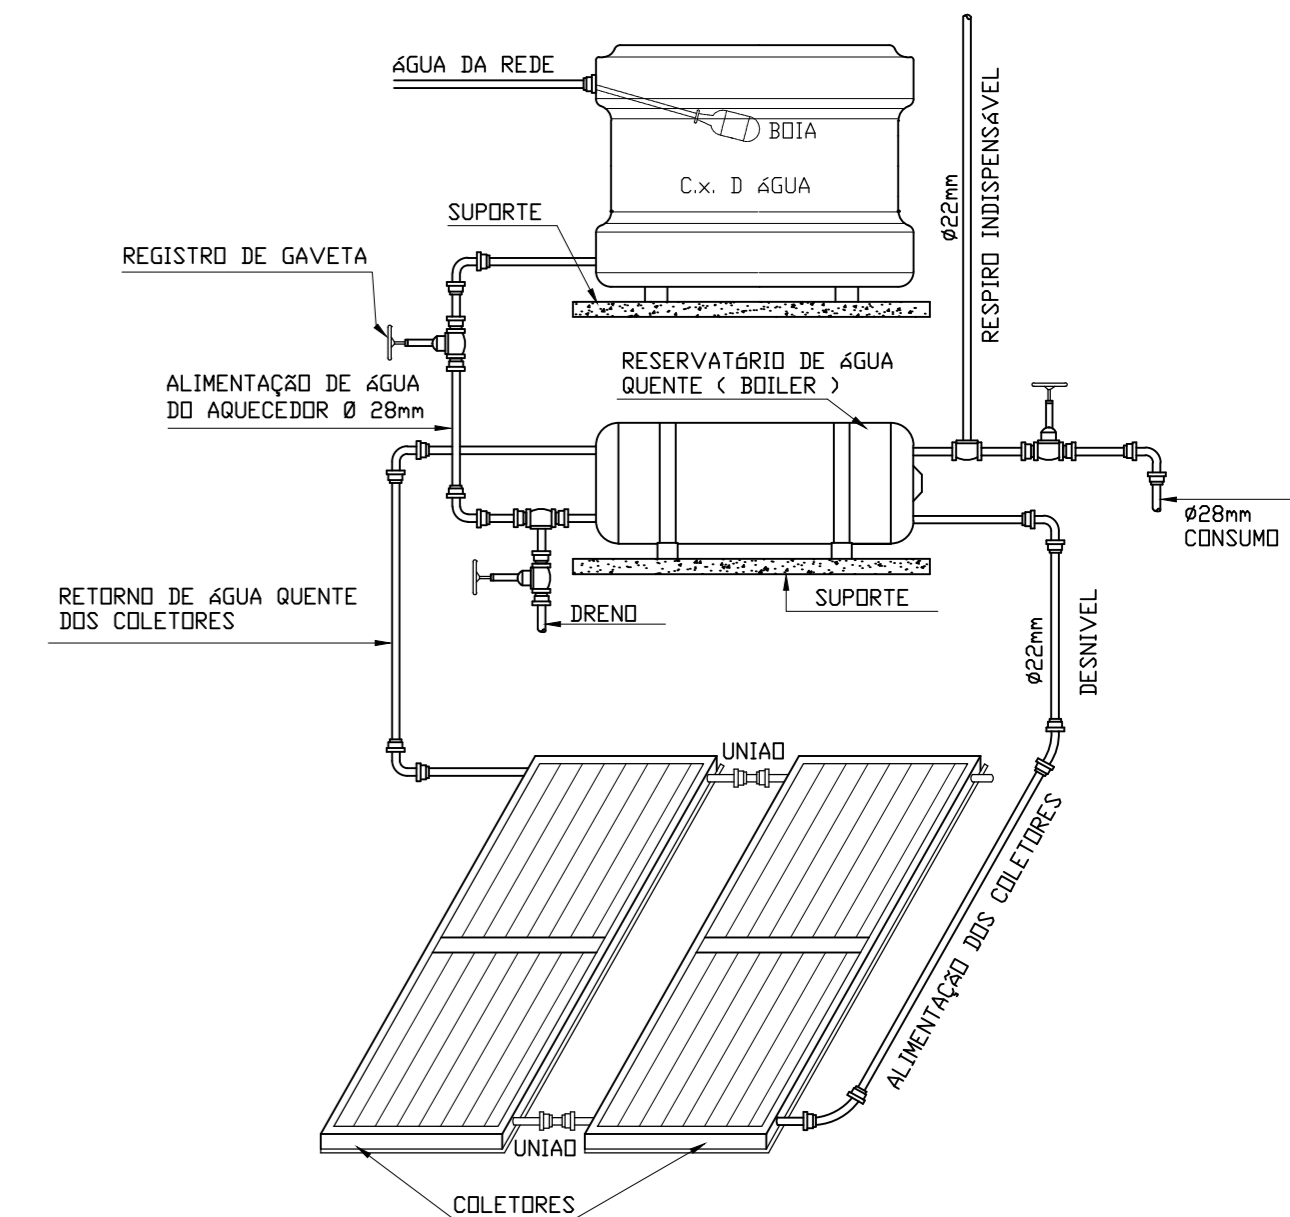


● DETALHE - AQUECIMENTO D'ÁGUA
ESCALA 1:50

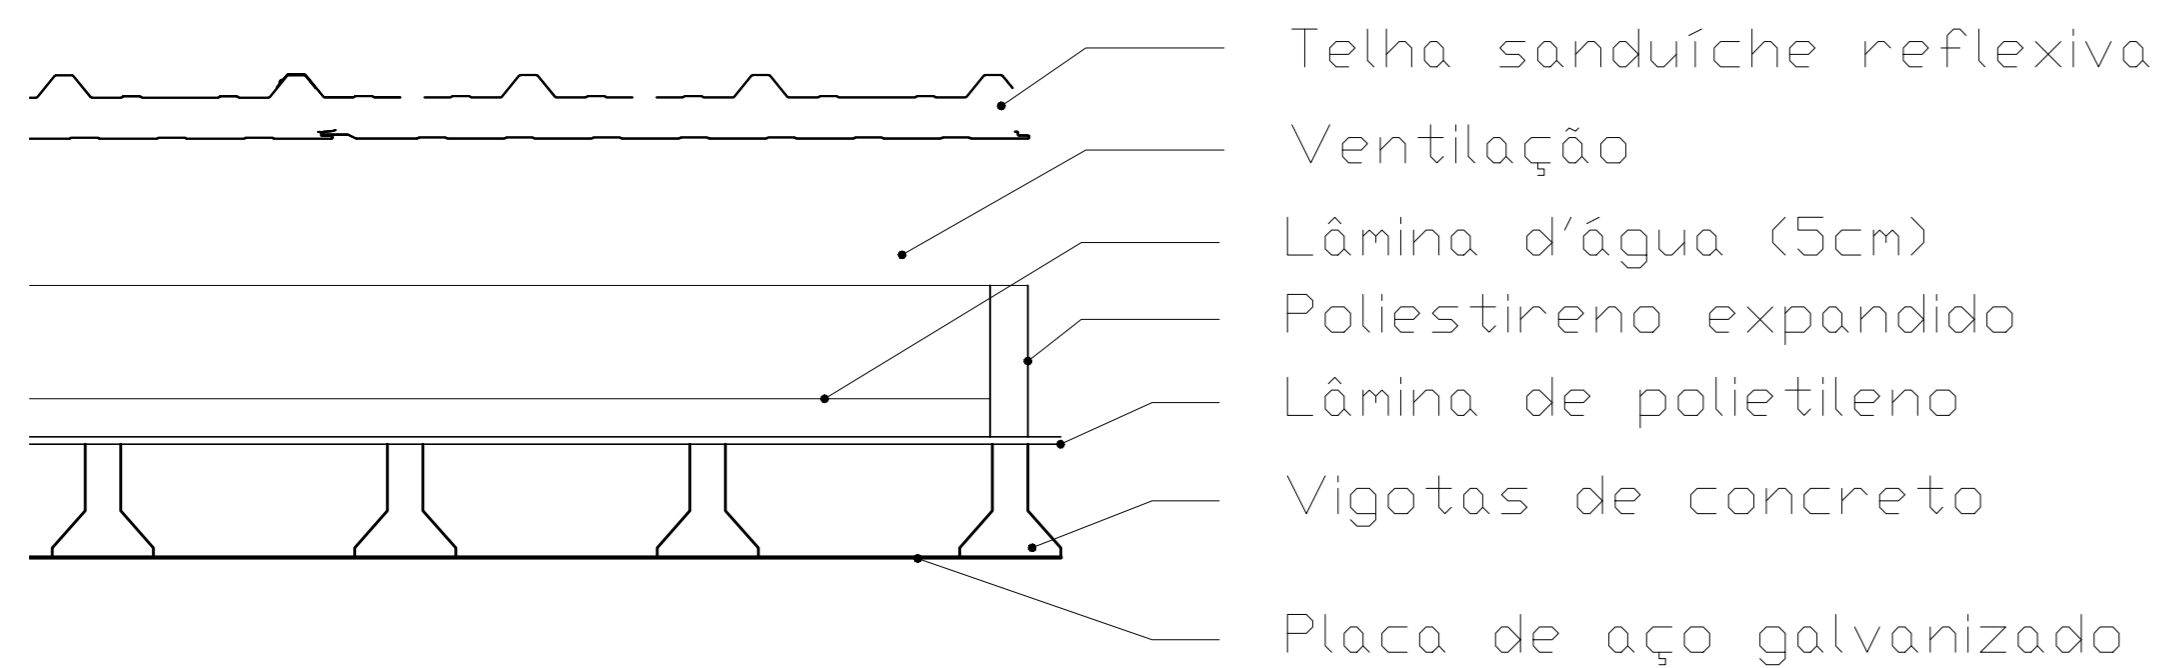

● DETALHE 1 - COBERTURA DOS QUARTOS
ESCALA 1:10

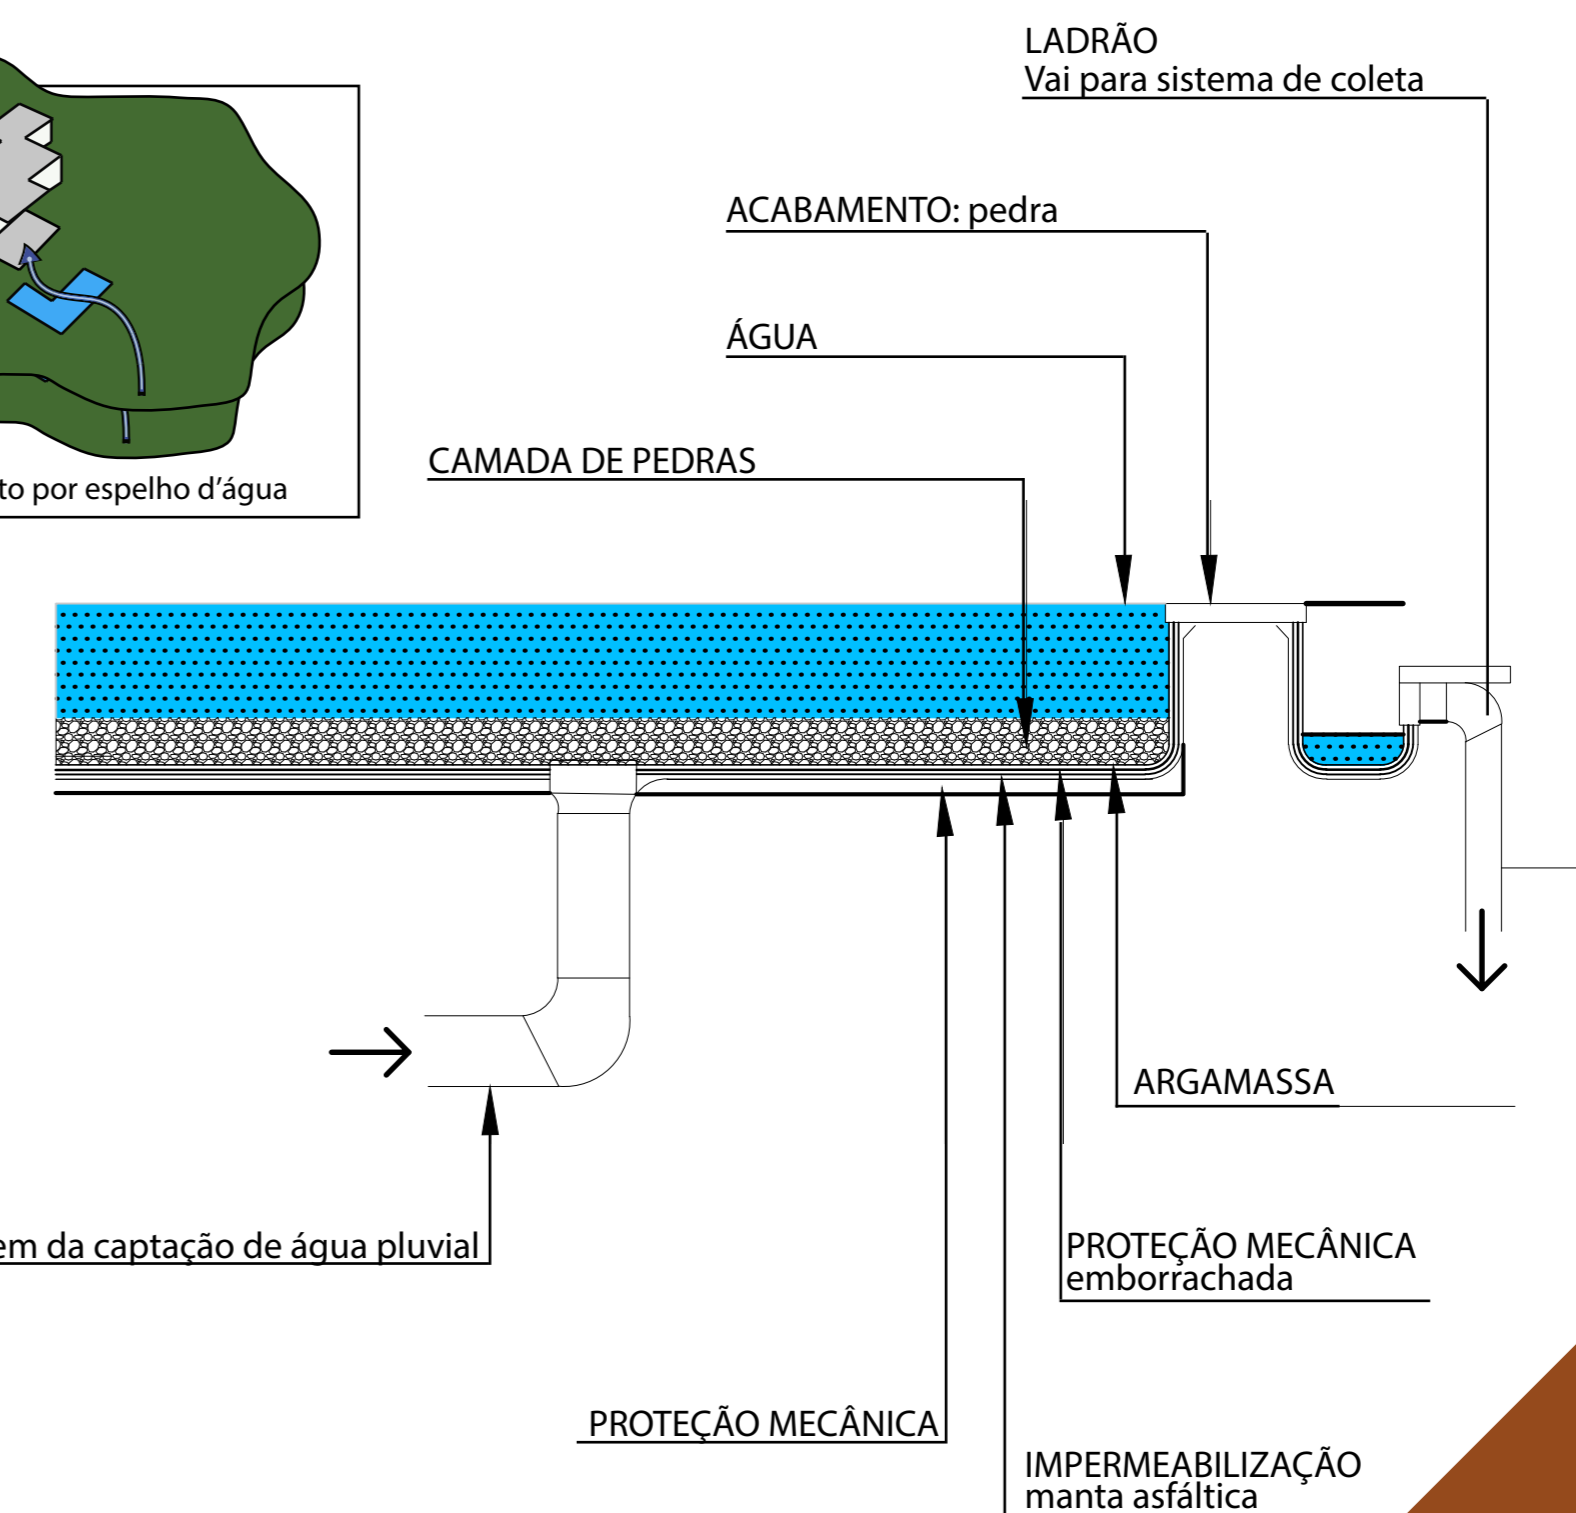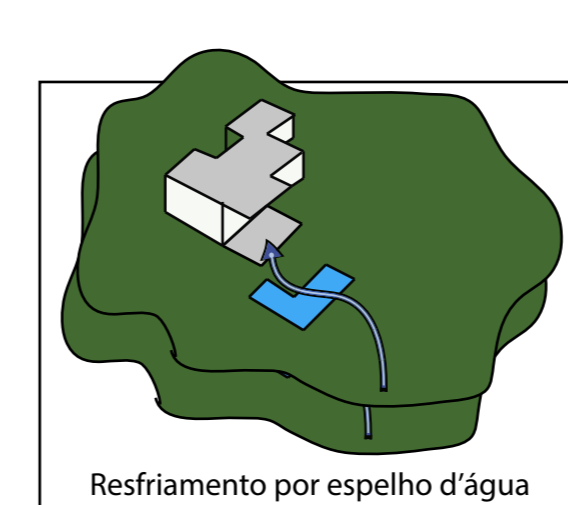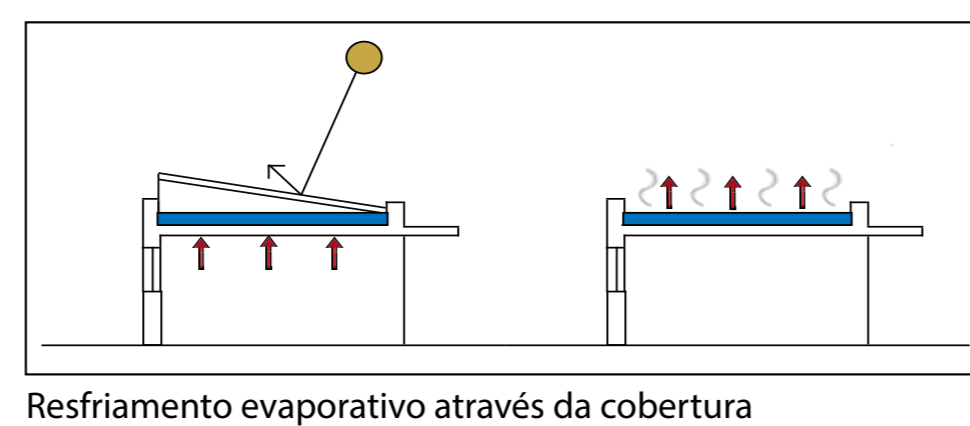

● DETALHE - ESPELHO D'ÁGUA
ESCALA 1:10

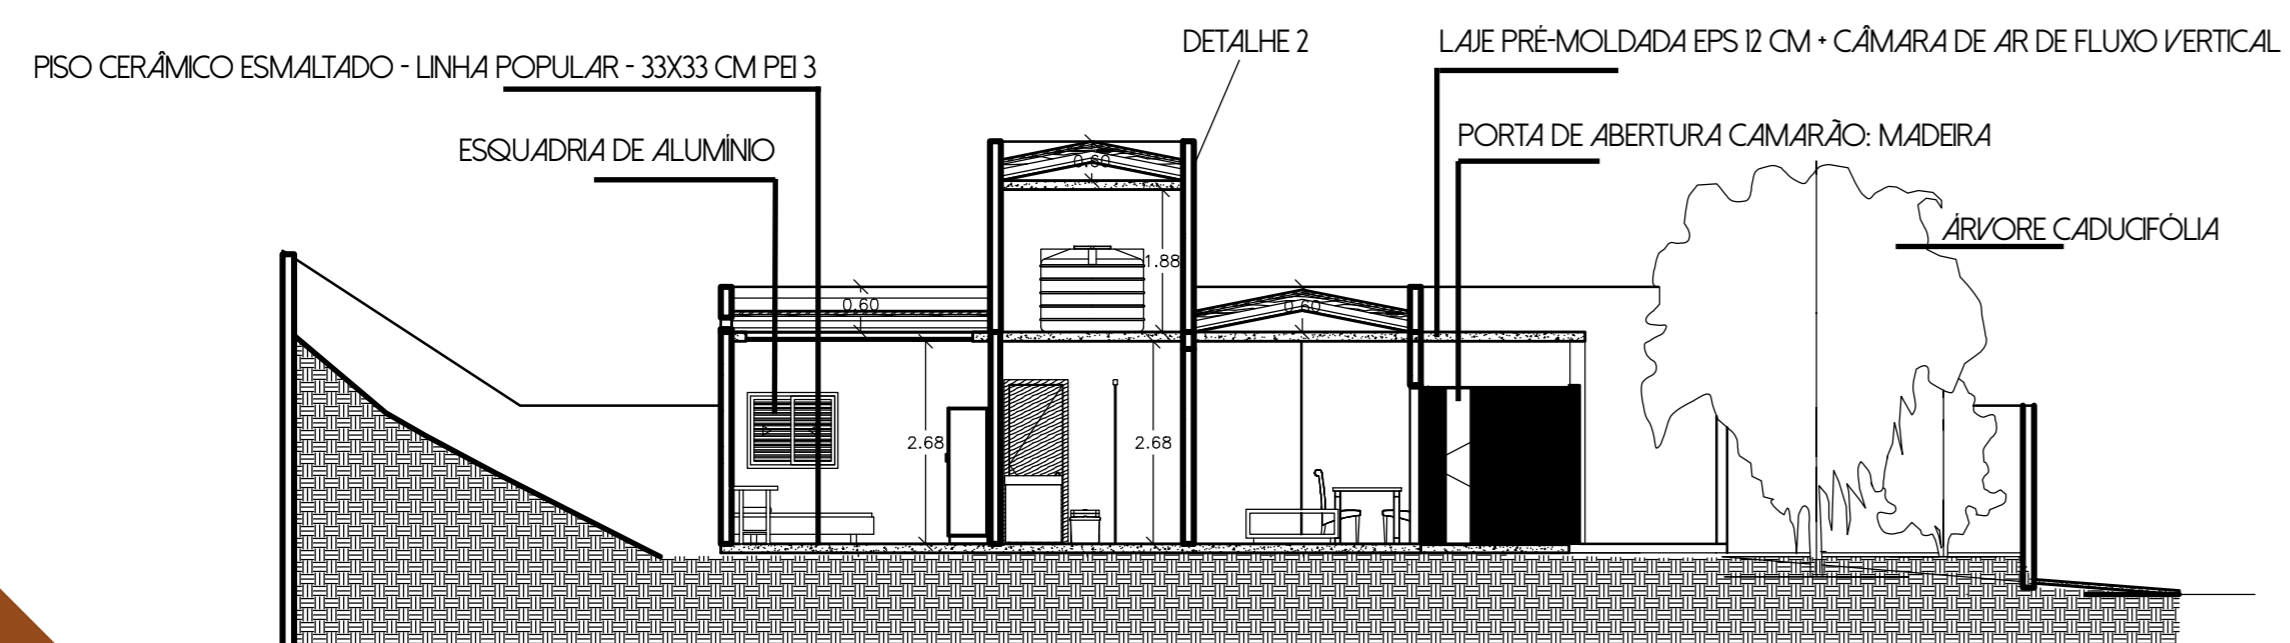

● CORTE 1
ESCALA 1:100